
LEGENDA TOPOGRAFICA

- Limita de proprietate cu gard
- Limita proprietate fara gard
- Garaj
- Limita intre proprietati
- Limita UAT
- Limita intravilan/extravilan
- Limita Carte Funciara
- Drum asfalt
- Drum pietruit
- Drum betonat
- Drum pamant
- Ax drum
- Rigola betonata
- Rigola pamant
- Ax rigola
- Taluz
- Trotuar
- Banca
- Poarta
- Parapet drum
- Conducta apa
- Linie copaci
- Pod
- Podet din beton
- Platforma beton
- Constructii
- Scari
- Statie autobuz
- Zid beton
- Parcare

- Nord topografic
- Fantana
- Camin Canal, apa,
- Camin bransament
- Hidrant
- Cos gunoi
- Borna Kilometrica
- Copac
- Stalp telefonie lemn
- Stalp medie tensiune (20KV)
- Cutie racord electric
- Semn de circulatie
- Lampadar
- Stalp electric
- Transformator
- Panou localitate

LUCRARI PROIECTATE

- Bordura prefabricata mica (10x15x50 cm)
- Pista proiectat

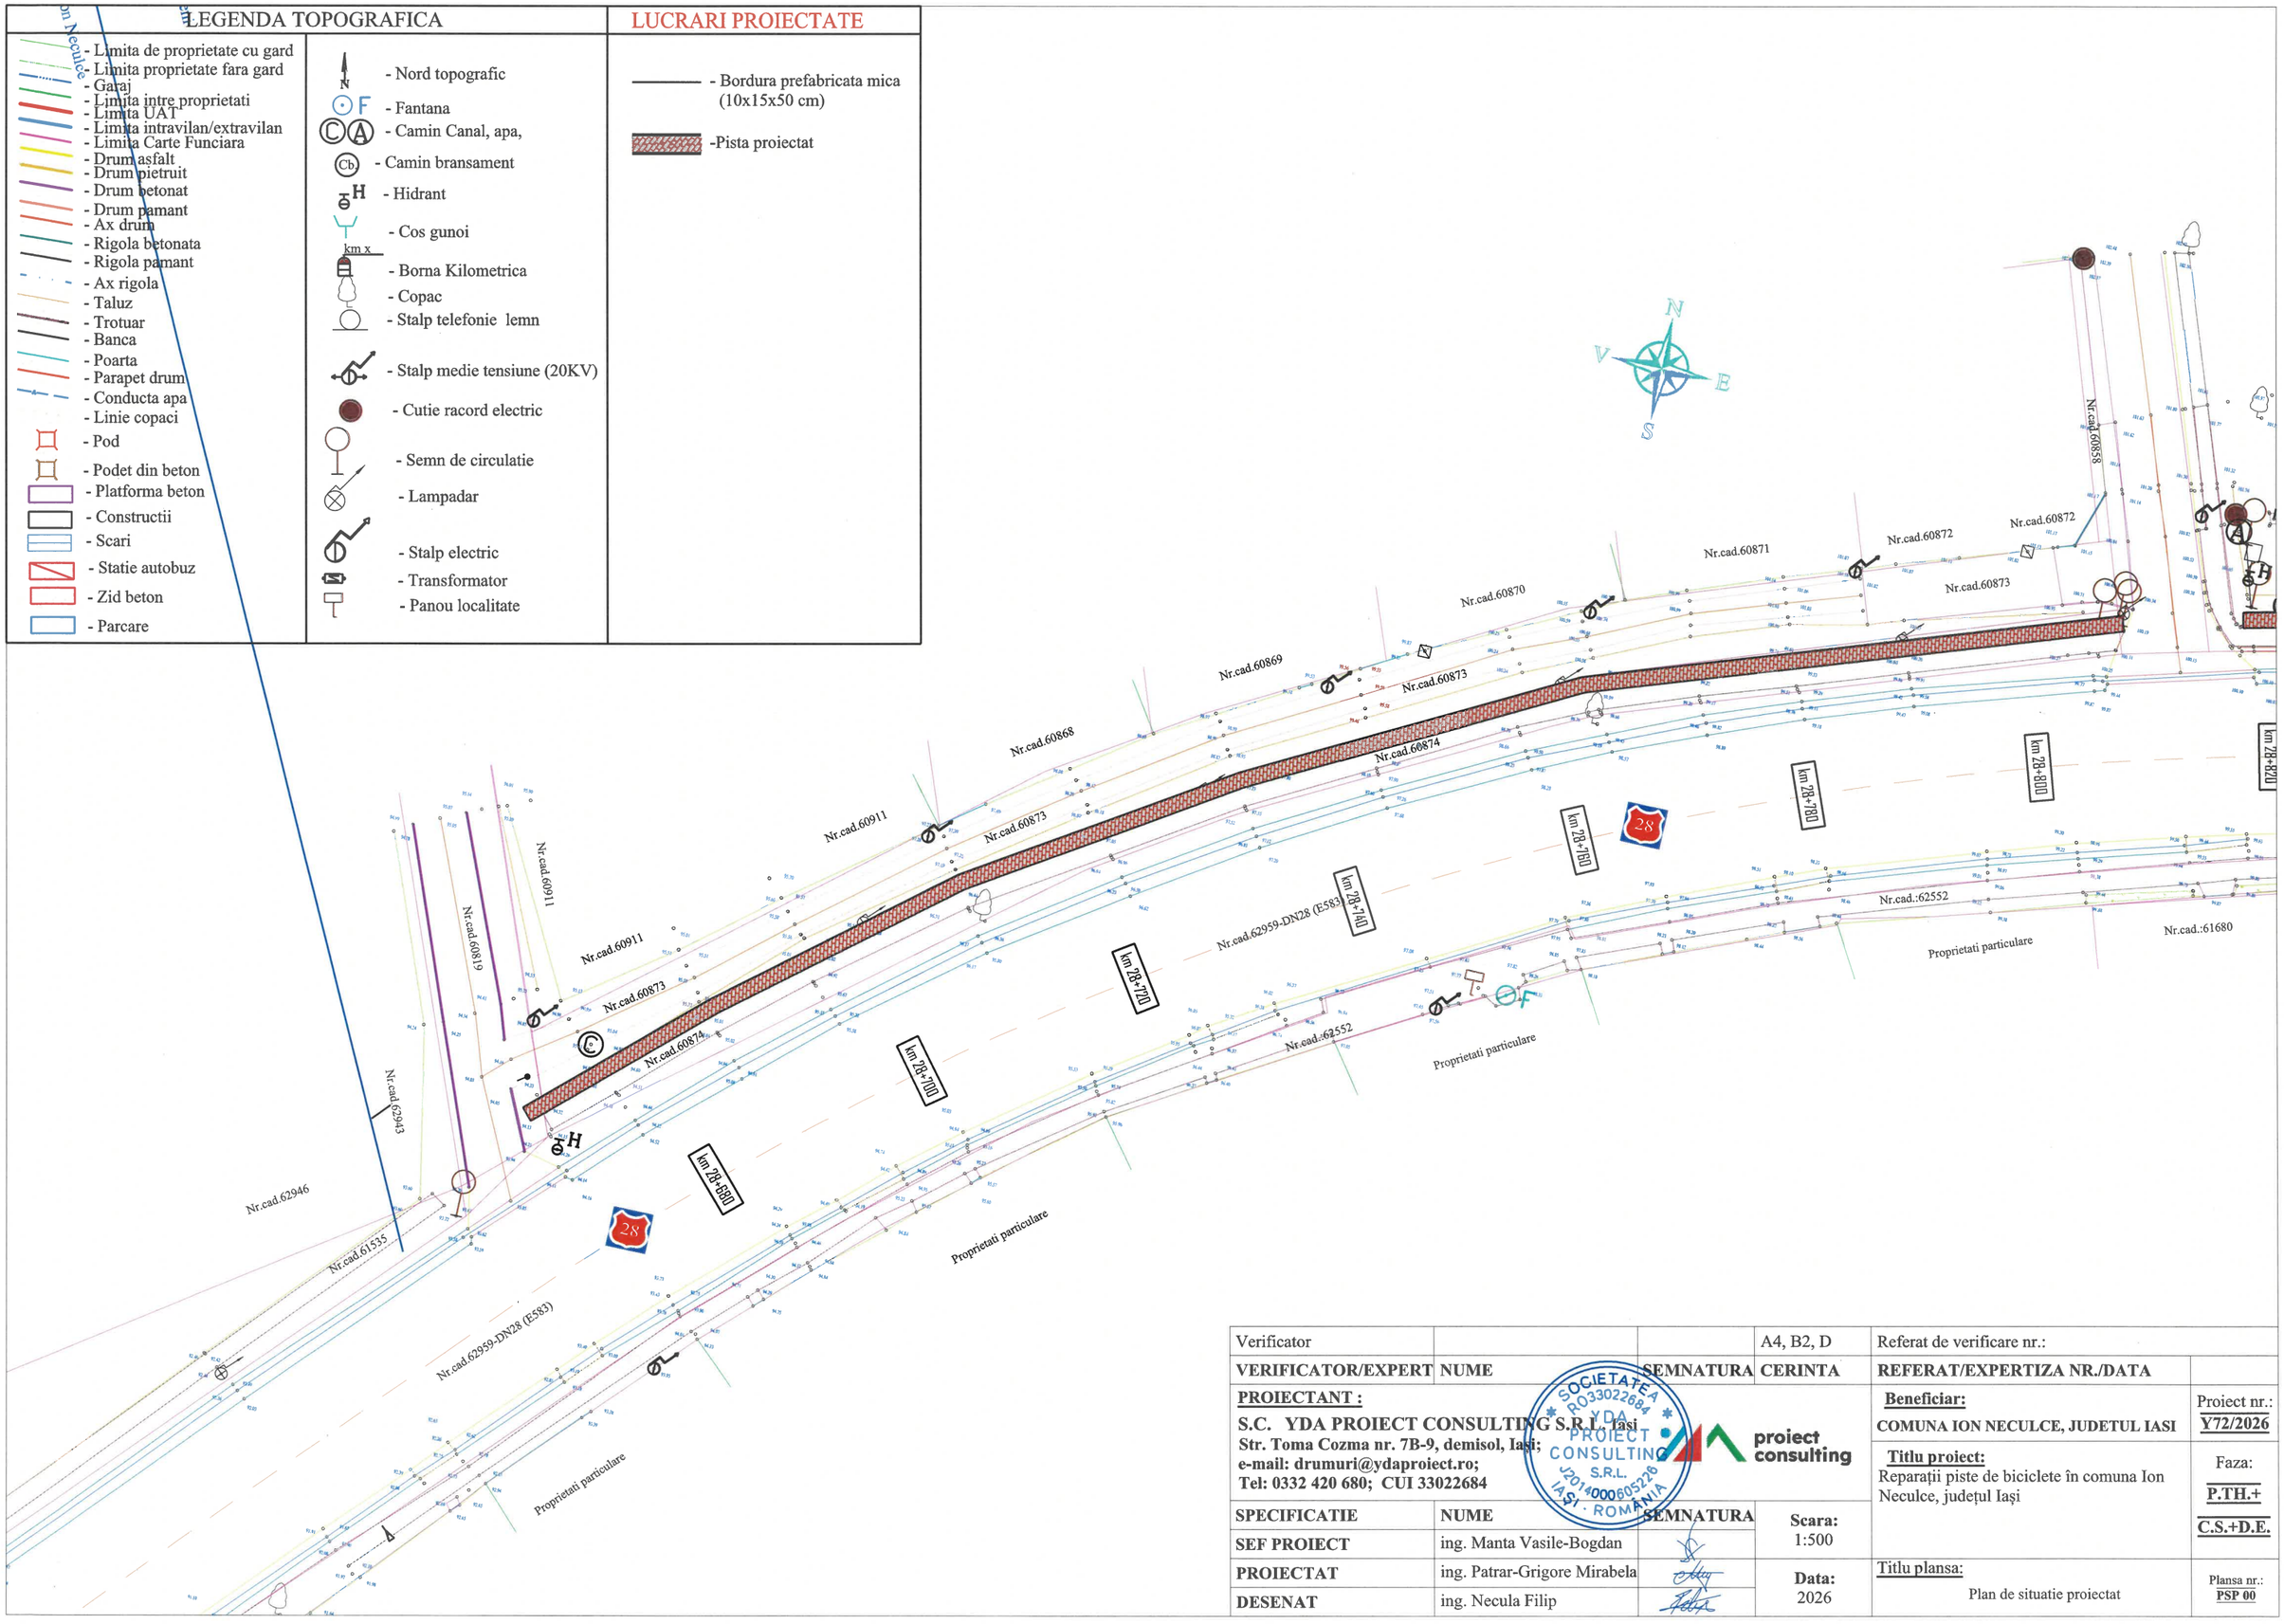


Verificator			A4, B2, D	Referat de verificare nr.:
VERIFICATOR/EXPERT	**NUME**	**SEMNATURA**	**CERINTA**	**REFERAT/EXPERTIZA NR./DATA**
PROIECTANT : **S.C. YDA PROIECT CONSULTING S.R.L. Iasi** **Str. Toma Cozma nr. 7B-9, demisol, Iasi;** **e-mail: drumuri@ydaproiect.ro;** **Tel: 0332 420 680; CUI 33022684**				**Beneficiar:** **COMUNA ION NECULCE, JUDETUL IASI** — Proiect nr.: **Y72/2026**
				Titlu proiect: Reparații piste de biciclete în comuna Ion Neculce, județul Iași — Faza: **P.TH.+ C.S.+D.E.**
SPECIFICATIE	**NUME**	**SEMNATURA**	**Scara:** 1:500	
SEF PROIECT	ing. Manta Vasile-Bogdan			
PROIECTAT	ing. Patrar-Grigore Mirabela		**Data:** 2026	Titlu plansa: Plan de situatie proiectat — Plansa nr.: **PSP 00**
DESENAT	ing. Necula Filip			

SOCIETATEA YDA PROIECT CONSULTING S.R.L. J2014000605226 IASI - ROMANIA RO33022684

proiect consulting

A3 (420 x 297)

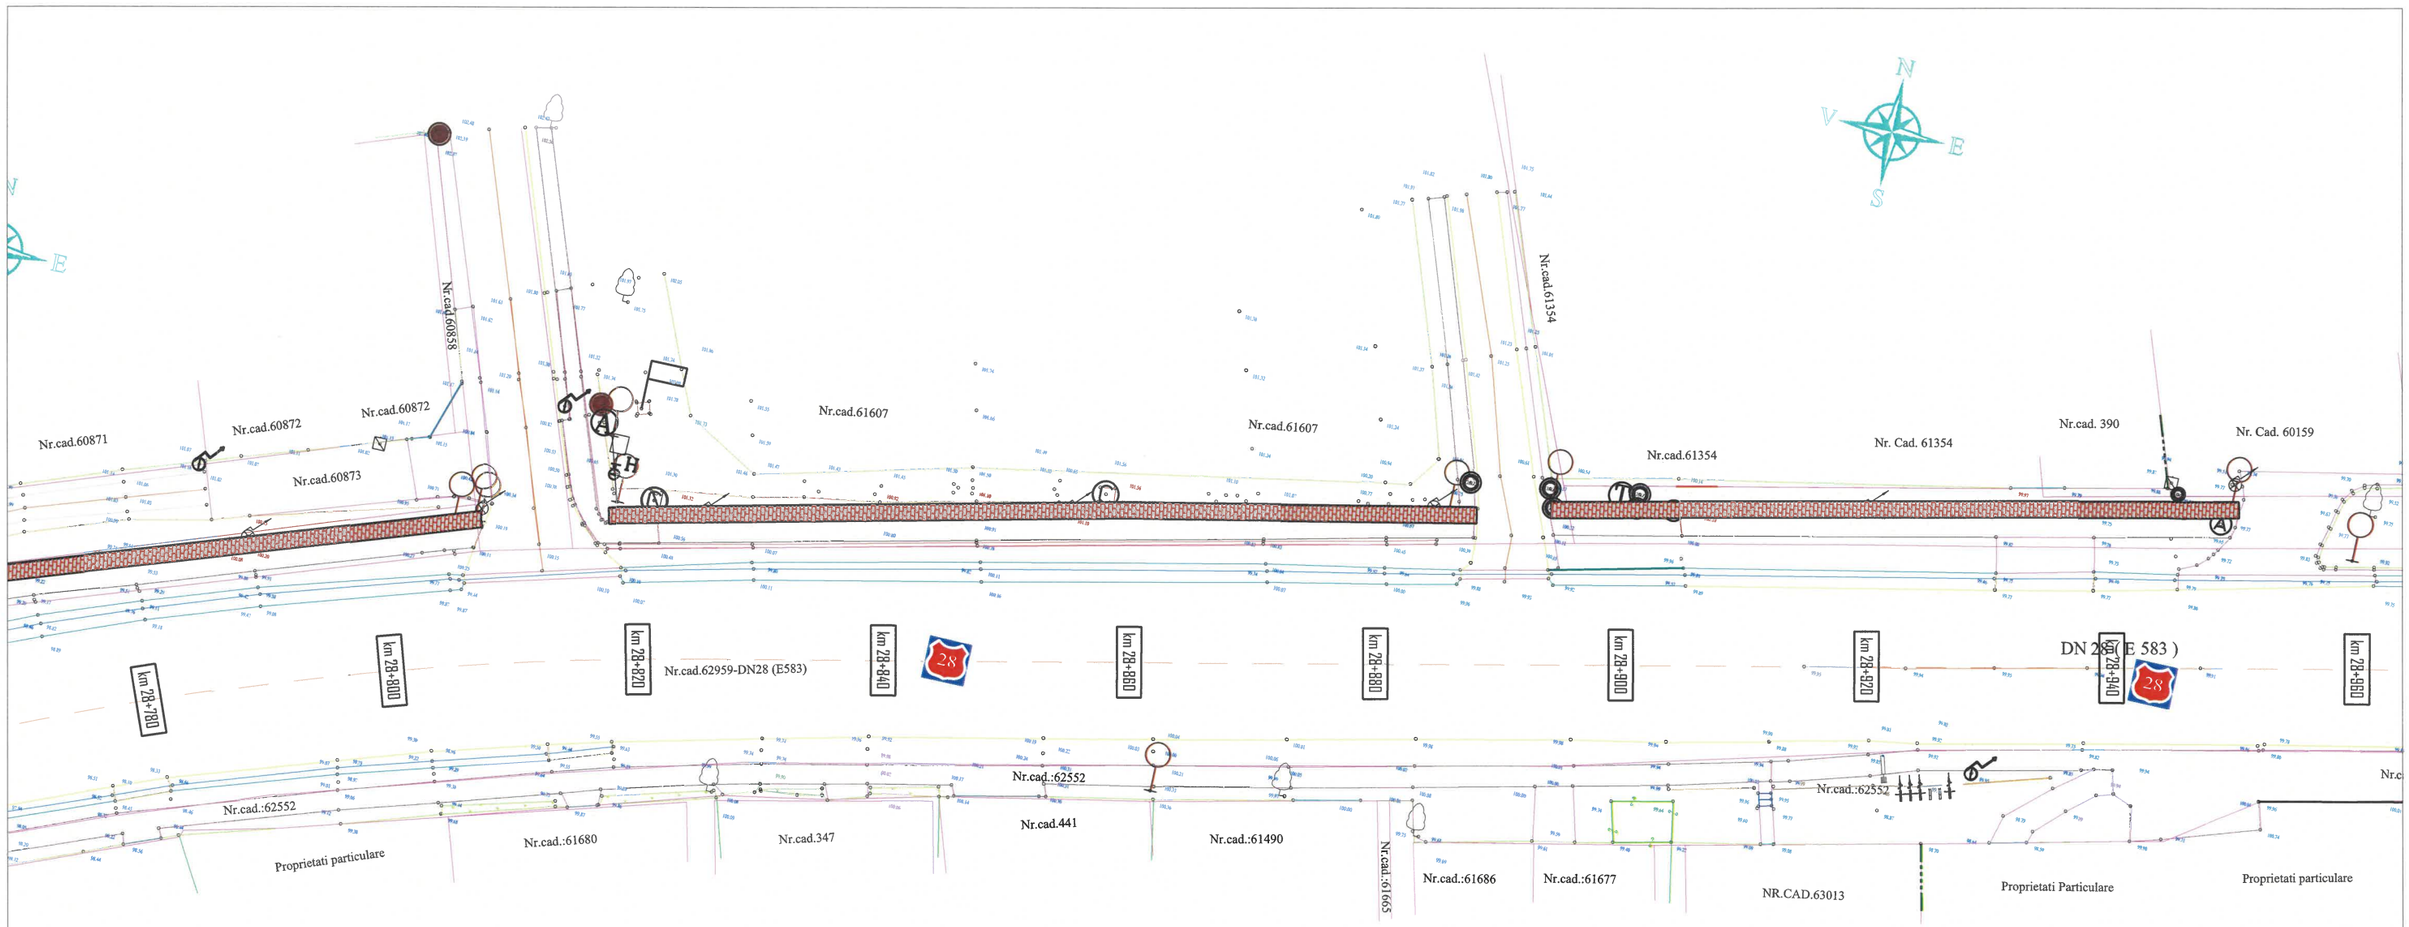

LEGENDA TOPOGRAFICA

- Limita de proprietate cu gard
- Limita proprietate fara gard
- Garaj
- Limita intre proprietati
- Limita UAT
- Limita intravilan/extravilan
- Limita Carte Funciara
- Drum asfalt
- Drum pietruit
- Drum betonat
- Drum pamant
- Ax drum
- Rigola betonata
- Rigola pamant
- Ax rigola
- Taluz
- Trotuar
- Banca
- Poarta
- Parapet drum
- Conducta apa
- Linie copaci
- Pod
- Podet din beton
- Platforma beton
- Constructii
- Scari
- Statie autobuz
- Zid beton
- Parcare

- Nord topografic
- Fantana
- Camin Canal, apa,
- Camin bransament
- Hidrant
- Cos gunoi
- Borna Kilometrica
- Copac
- Stalp telefonie lemn
- Stalp medie tensiune (20KV)
- Cutie racord electric
- Semn de circulatie
- Lampadar
- Stalp electric
- Transformator
- Panou localitate

LUCRARI PROIECTATE


- Bordura prefabricata mica (10x15x50 cm)
- -Pista proiectat

Verificator			A4, B2, D	Referat de verificare nr.:
VERIFICATOR/EXPERT	**NUME**	**SEMNATURA**	**CERINTA**	**REFERAT/EXPERTIZA NR./DATA**
PROIECTANT : **S.C. YDA PROIECT CONSULTING S.R.L. Iasi** **Str. Toma Cozma nr. 7B-9, demisol, Iași;** **e-mail: drumuri@ydaproiect.ro;** **Tel: 0332 420 680; CUI 33022684**				**Beneficiar:** **COMUNA ION NECULCE, JUDETUL IASI** — Proiect nr.: **Y72/2026**
				Titlu proiect: Reparații piste de biciclete în comuna Ion Neculce, județul Iași — Faza: **P.TH.+ C.S.+D.E.**
SPECIFICATIE	**NUME**	**SEMNATURA**	**Scara:** 1:500	
SEF PROIECT	ing. Manta Vasile-Bogdan			
PROIECTAT	ing. Patrar-Grigore Mirabela		**Data:** 2026	Titlu plansa: Plan de situatie proiectat — Plansa nr.: **PSP 01**
DESENAT	ing. Necula Filip			

SOCIETATEA YDA PROIECT CONSULTING S.R.L. RO33022684 J2014000605226 IAȘI - ROMÂNIA

proiect consulting

A3 (420 x 297)

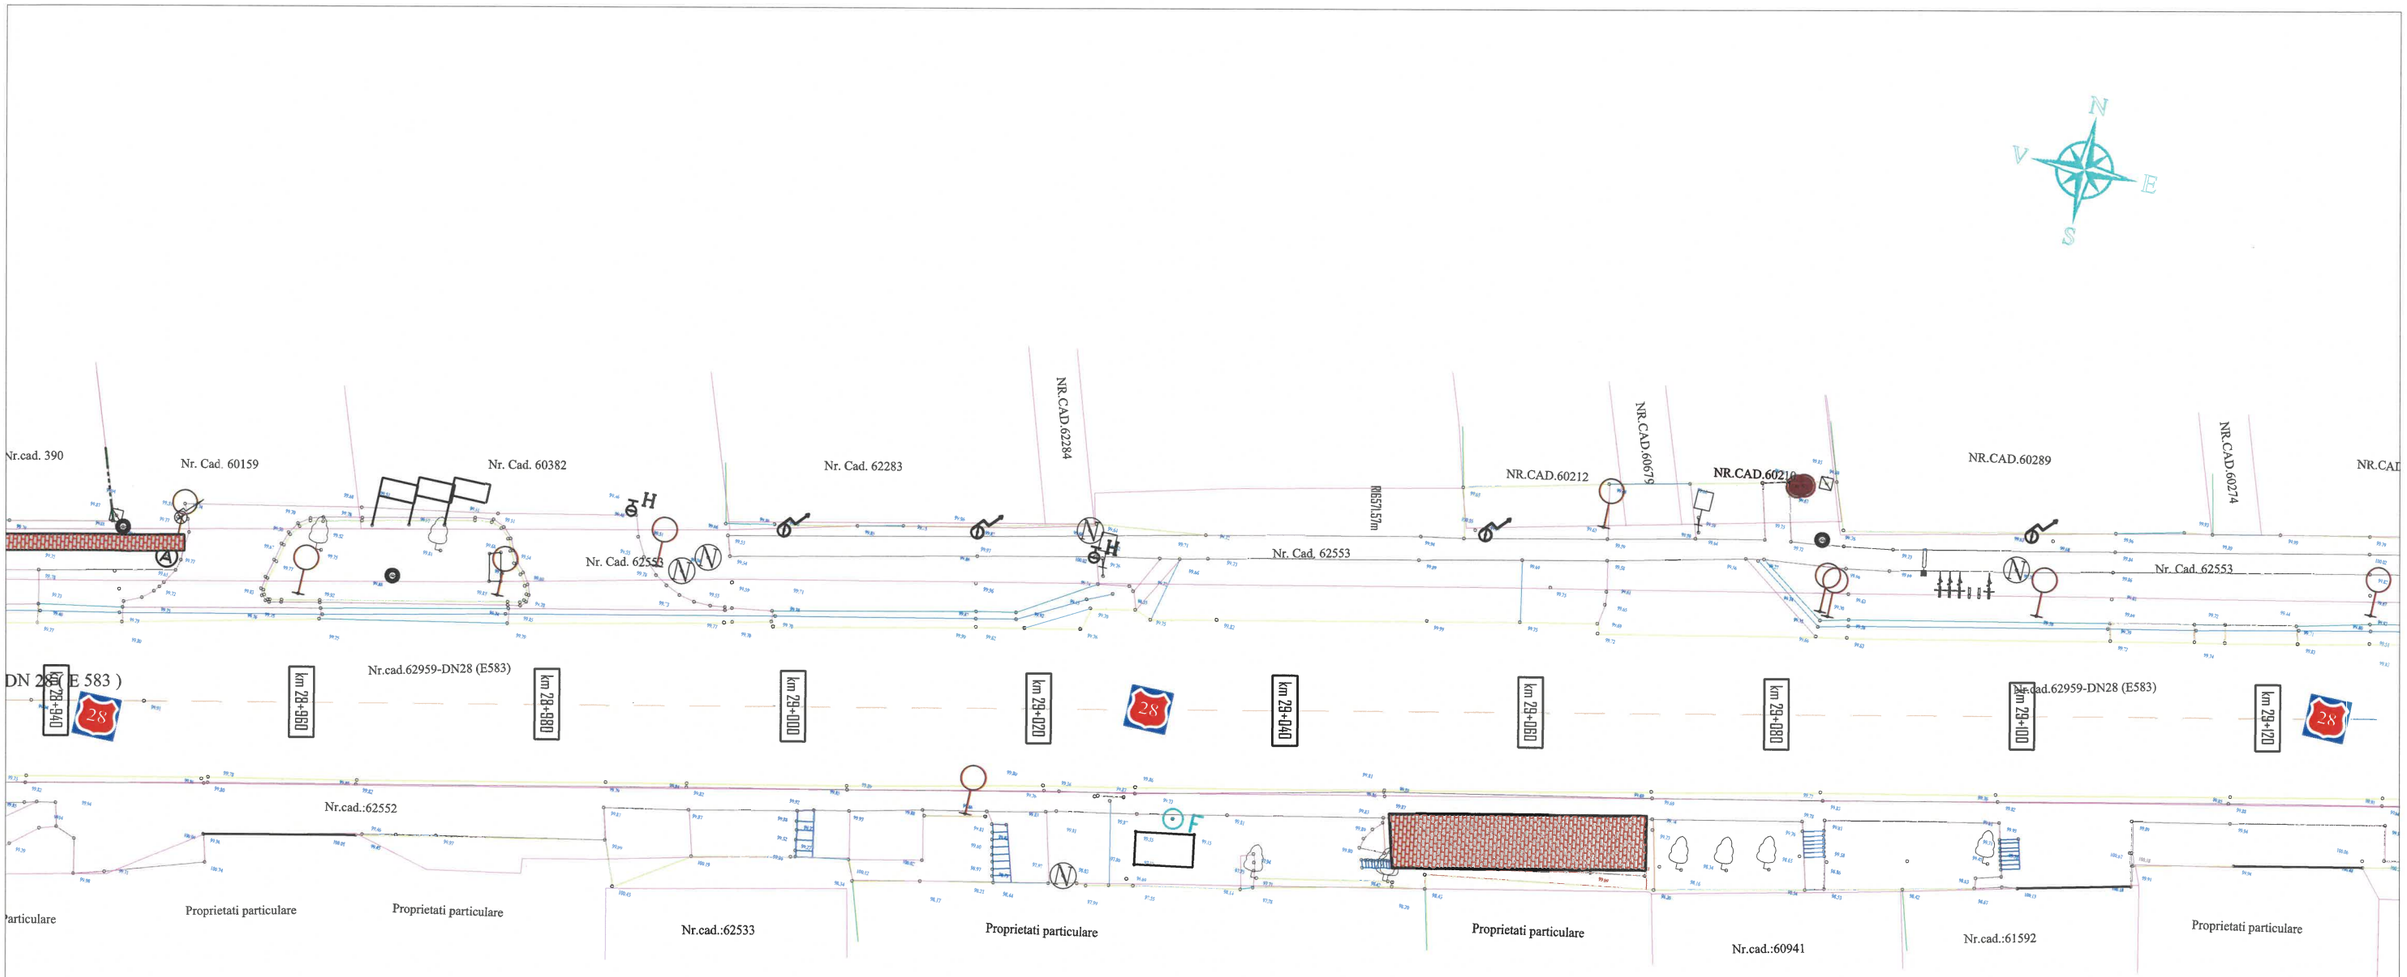

LEGENDA TOPOGRAFICA

- Limita de proprietate cu gard
- Limita proprietate fara gard
- Garaj
- Limita intre proprietati
- Limita UAT
- Limita intravilan/extravilan
- Limita Carte Funciara
- Drum asfalt
- Drum pietruit
- Drum betonat
- Drum pamant
- Ax drum
- Rigola betonata
- Rigola pamant
- Ax rigola
- Taluz
- Trotuar
- Banca
- Poarta
- Parapet drum
- Conducta apa
- Linie copaci
- Pod
- Podet din beton
- Platforma beton
- Constructii
- Scari
- Statie autobuz
- Zid beton
- Parcare

- Nord topografic
- Fantana
- Camin Canal, apa,
- Camin bransament
- Hidrant
- Cos gunoi
- Borna Kilometrica
- Copac
- Stalp telefonie lemn
- Stalp medie tensiune (20KV)
- Cutie racord electric
- Semn de circulatie
- Lampadar
- Stalp electric
- Transformator
- Panou localitate

LUCRARI PROIECTATE


- Bordura prefabricata mica (10x15x50 cm)
- Pista proiectat

Verificator			A4, B2, D	Referat de verificare nr.:
VERIFICATOR/EXPERT	**NUME**	**SEMNATURA**	**CERINTA**	**REFERAT/EXPERTIZA NR./DATA**
PROIECTANT : **S.C. YDA PROIECT CONSULTING S.R.L. Iasi** **Str. Toma Cozma nr. 7B-9, demisol, Iasi;** **e-mail: drumuri@ydaproiect.ro;** **Tel: 0332 420 680; CUI 33022684**				**Beneficiar:** **COMUNA ION NECULCE, JUDETUL IASI** — Proiect nr.: **Y72/2026**
				Titlu proiect: Reparații piste de biciclete în comuna Ion Neculce, județul Iași — Faza: **P.TH.+ C.S.+D.E.**
SPECIFICATIE	**NUME**	**SEMNATURA**	**Scara:** 1:500	
SEF PROIECT	ing. Manta Vasile-Bogdan			
PROIECTAT	ing. Patrar-Grigore Mirabela		**Data:** 2026	Titlu plansa: Plan de situatie proiectat — Plansa nr.: **PSP 02**
DESENAT	ing. Necula Filip			

SOCIETATEA YDA PROIECT CONSULTING S.R.L. RO33022684 J2014000605226 IASI - ROMANIA

proiect consulting

A3 (420 x 297)

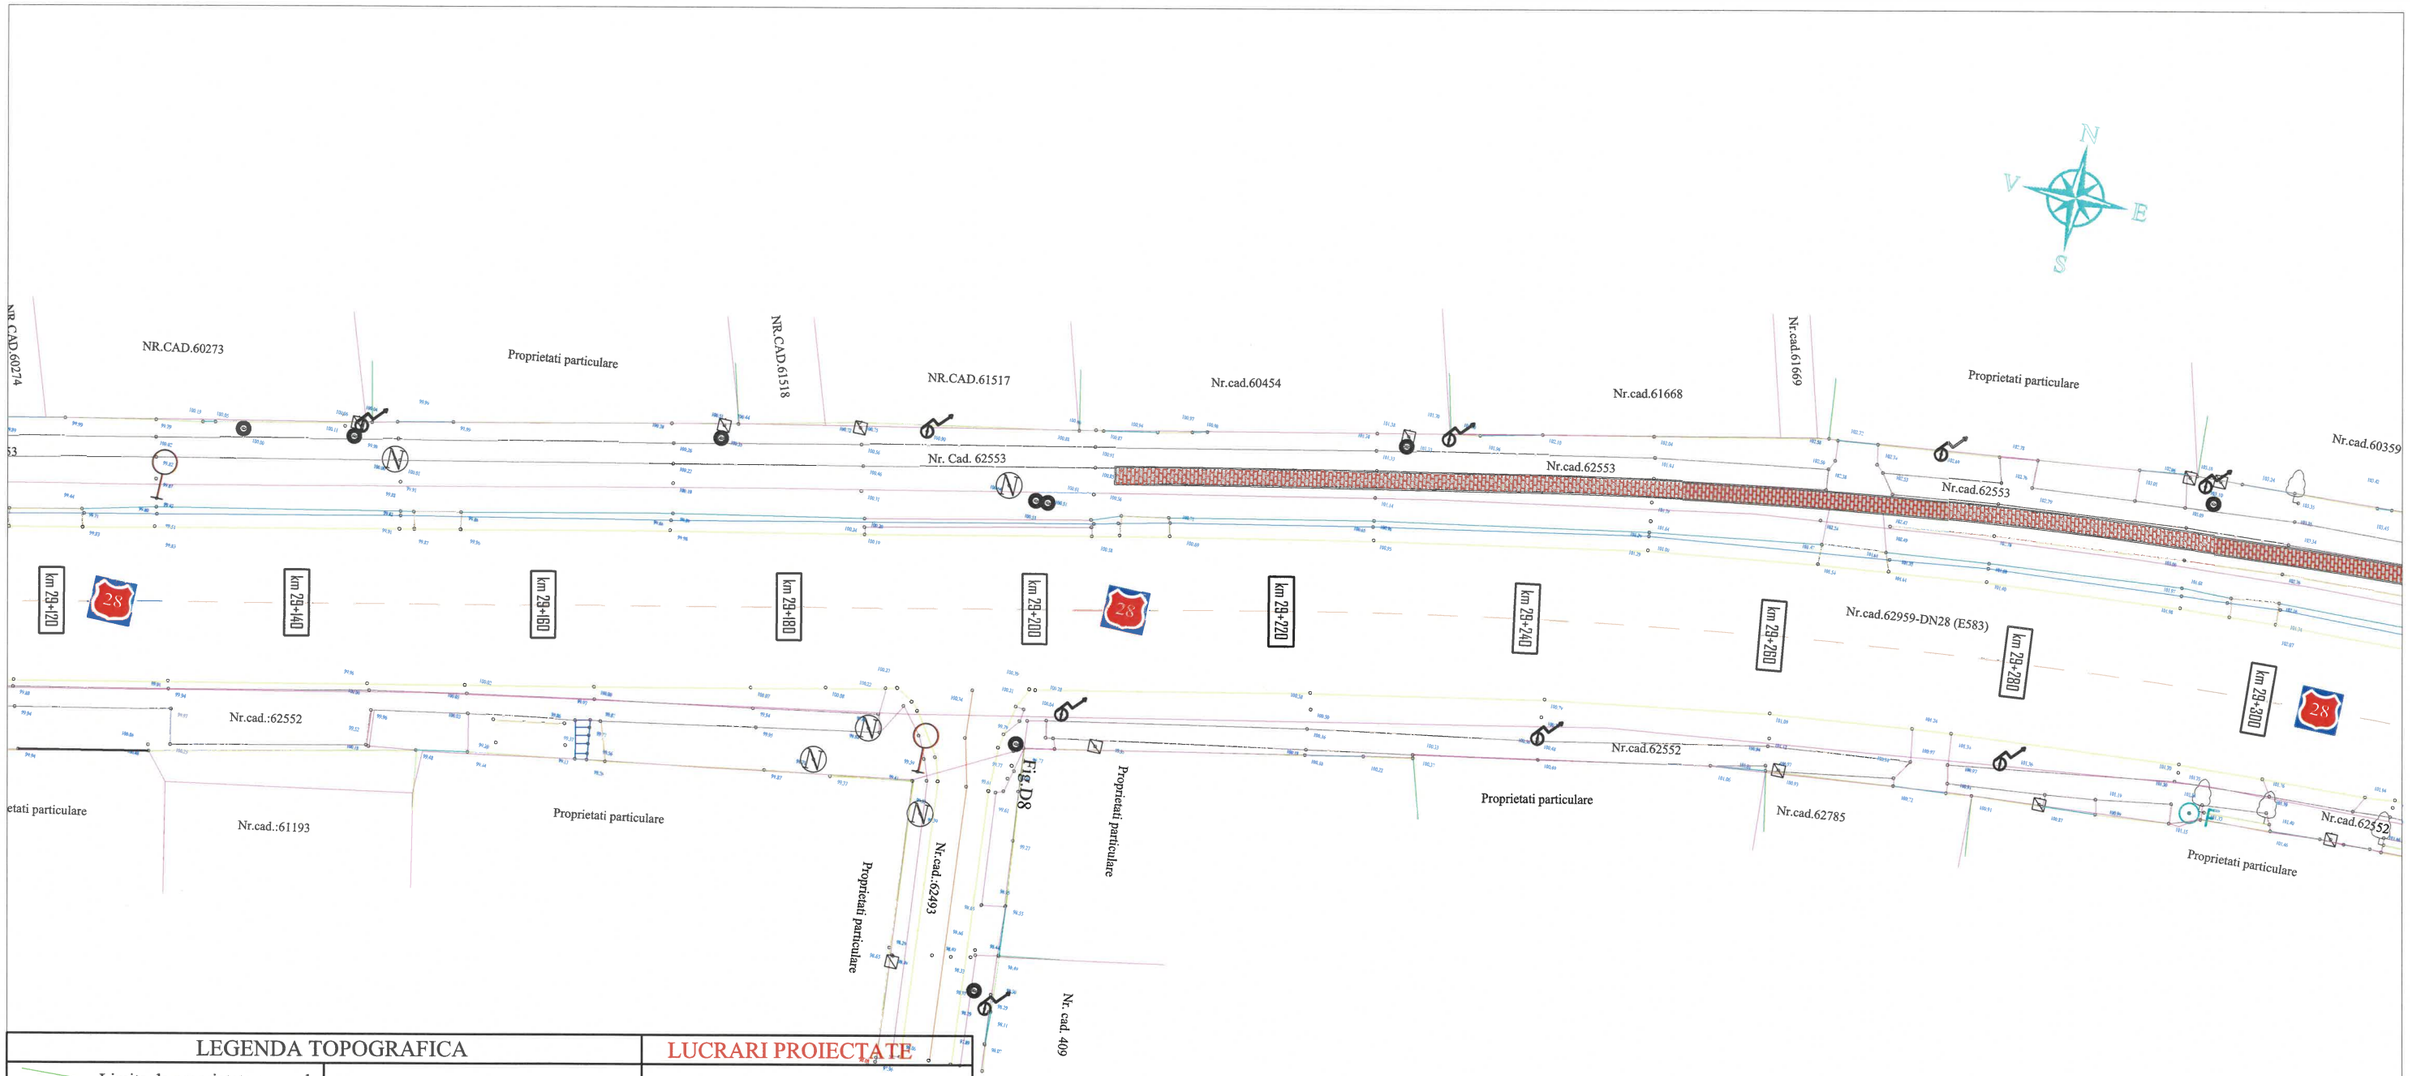

LEGENDA TOPOGRAFICA

- Limita de proprietate cu gard
- Limita proprietate fara gard
- Garaj
- Limita intre proprietati
- Limita UAT
- Limita intravilan/extravilan
- Limita Carte Funciara
- Drum asfalt
- Drum pietruit
- Drum betonat
- Drum pamant
- Ax drum
- Rigola betonata
- Rigola pamant
- Ax rigola
- Taluz
- Trotuar
- Banca
- Poarta
- Parapet drum
- Conducta apa
- Linie copaci
- Pod
- Podet din beton
- Platforma beton
- Constructii
- Scari
- Statie autobuz
- Zid beton
- Parcare

- Nord topografic
- Fantana
- Camin Canal, apa,
- Camin bransament
- Hidrant
- Cos gunoi
- Borna Kilometrica
- Copac
- Stalp telefonie lemn
- Stalp medie tensiune (20KV)
- Cutie racord electric
- Semn de circulatie
- Lampadar
- Stalp electric
- Transformator
- Panou localitate

LUCRARI PROIECTATE


- Bordura prefabricata mica (10x15x50 cm)
- -Pista proiectat

Verificator			A4, B2, D	Referat de verificare nr.:
VERIFICATOR/EXPERT	**NUME**	**SEMNATURA**	**CERINTA**	**REFERAT/EXPERTIZA NR./DATA**
PROIECTANT : **S.C. YDA PROIECT CONSULTING S.R.L. Iasi** **Str. Toma Cozma nr. 7B-9, demisol, Iasi;** **e-mail: drumuri@ydaproiect.ro;** **Tel: 0332 420 680; CUI 33022684**				**Beneficiar:** **COMUNA ION NECULCE, JUDETUL IASI** — Proiect nr.: **Y72/2026**
				Titlu proiect: Reparații piste de biciclete în comuna Ion Neculce, județul Iași — Faza: **P.TH.+ C.S.+D.E.**
SPECIFICATIE	**NUME**	**SEMNATURA**	**Scara:** 1:500	
SEF PROIECT	ing. Manta Vasile-Bogdan			
PROIECTAT	ing. Patrar-Grigore Mirabela		**Data:** 2026	Titlu plansa: Plan de situatie proiectat — Plansa nr.: **PSP 03**
DESENAT	ing. Necula Filip			

SOCIETATEA YDA PROIECT CONSULTING S.R.L. R033022684 J2014000605226 IASI · ROMANIA

proiect consulting

A3 (420 x 297)

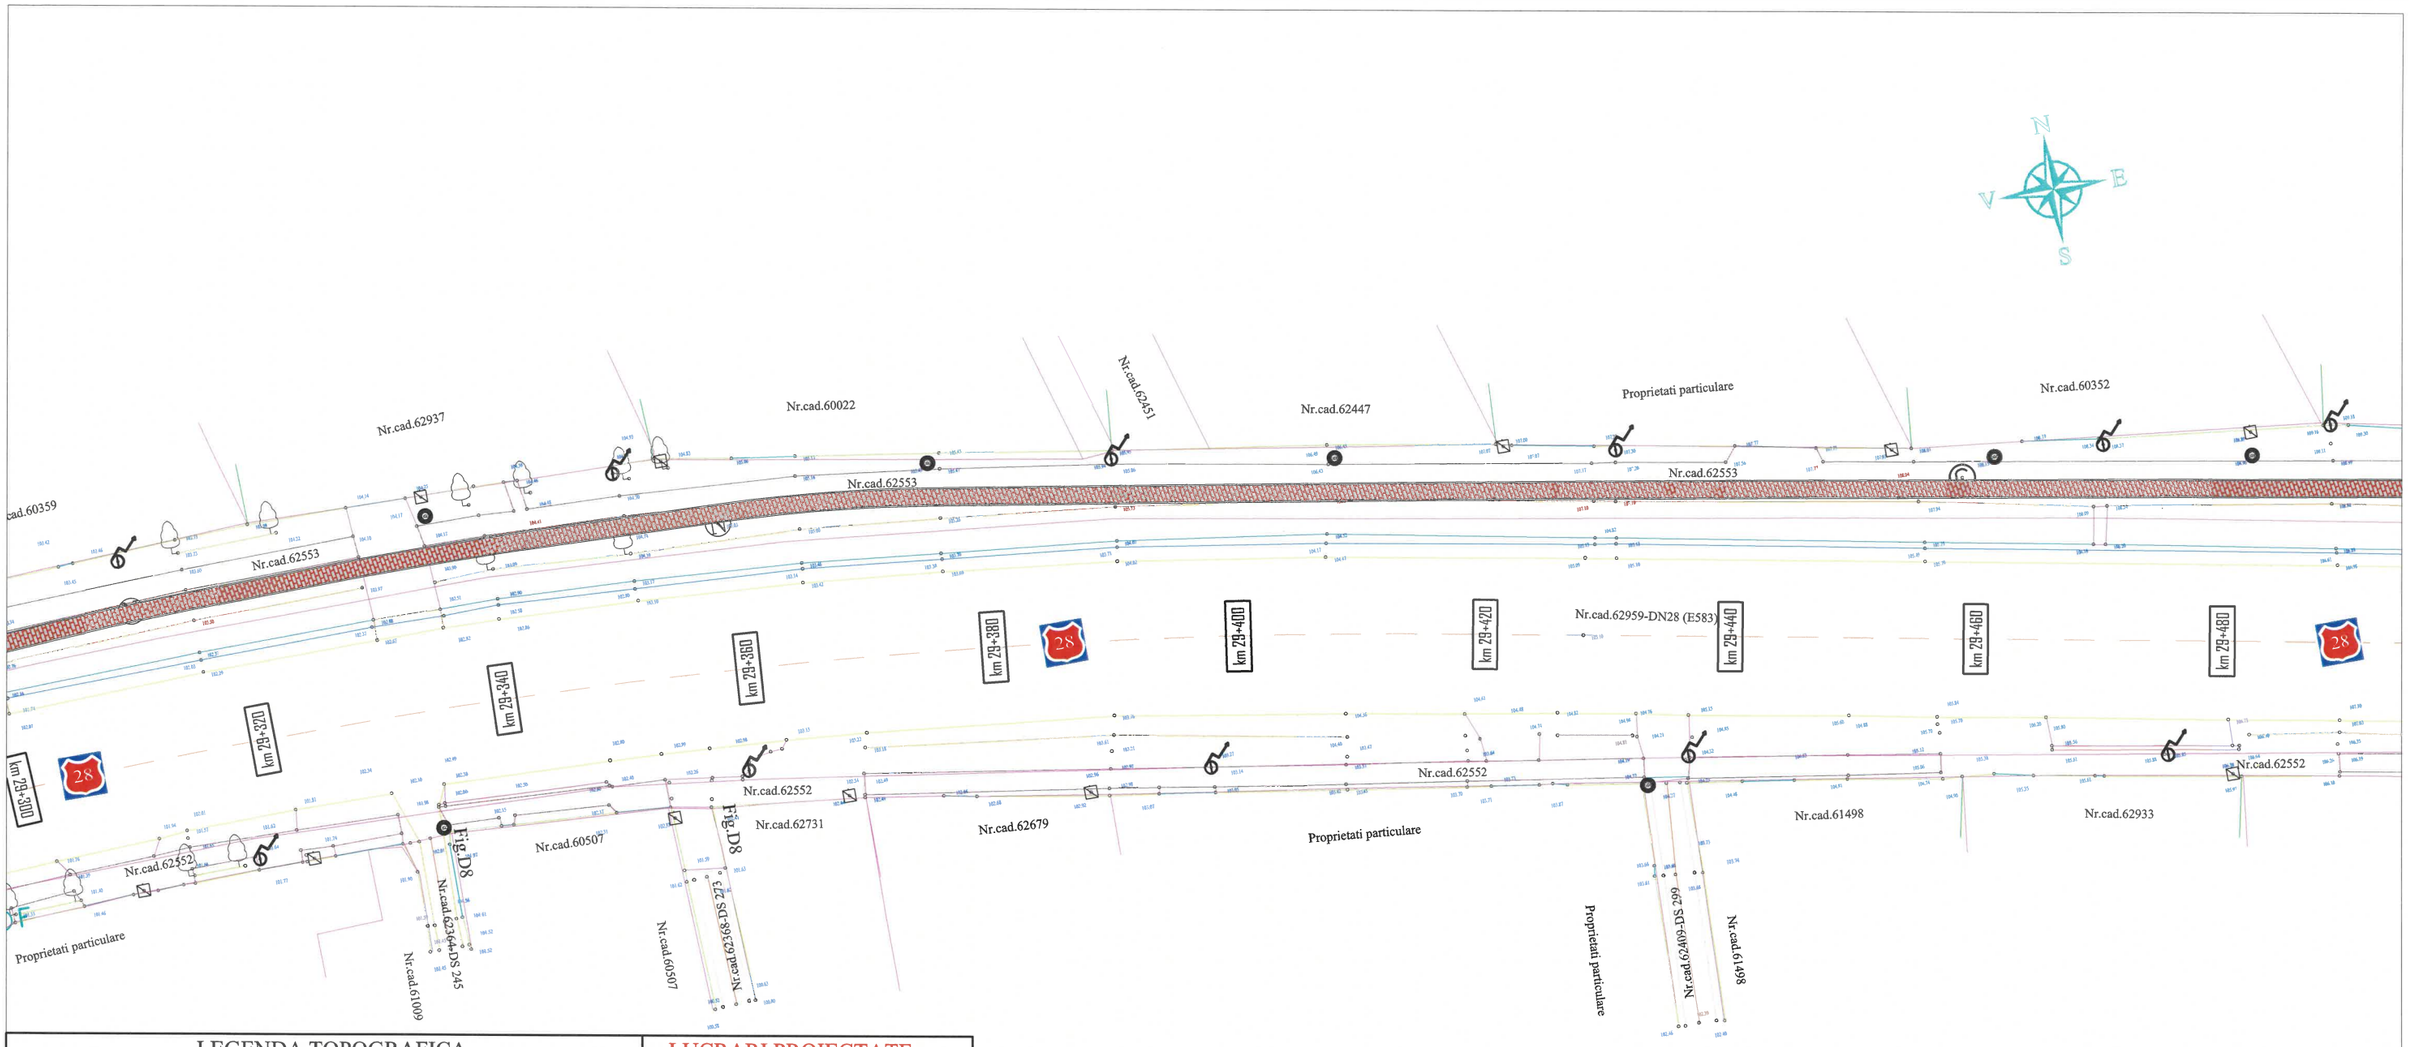

LEGENDA TOPOGRAFICA

- Limita de proprietate cu gard
- Limita proprietate fara gard
- Garaj
- Limita intre proprietati
- Limita UAT
- Limita intravilan/extravilan
- Limita Carte Funciara
- Drum asfalt
- Drum pietruit
- Drum betonat
- Drum pamant
- Ax drum
- Rigola betonata
- Rigola pamant
- Ax rigola
- Taluz
- Trotuar
- Banca
- Poarta
- Parapet drum
- Conducta apa
- Linie copaci
- Pod
- Podet din beton
- Platforma beton
- Constructii
- Scari
- Statie autobuz
- Zid beton
- Parcare

- Nord topografic
- F - Fantana
- CA - Camin Canal, apa,
- Cb - Camin bransament
- H - Hidrant
- Cos gunoi
- km x - Borna Kilometrica
- Copac
- Stalp telefonie lemn
- Stalp medie tensiune (20KV)
- Cutie racord electric
- Semn de circulatie
- Lampadar
- Stalp electric
- Transformator
- Panou localitate

LUCRARI PROIECTATE


- Bordura prefabricata mica (10x15x50 cm)
- -Pista proiectat

Verificator			A4, B2, D	Referat de verificare nr.:
VERIFICATOR/EXPERT	**NUME**	**SEMNATURA**	**CERINTA**	**REFERAT/EXPERTIZA NR./DATA**
PROIECTANT : **S.C. YDA PROIECT CONSULTING S.R.L. Iasi** **Str. Toma Cozma nr. 7B-9, demisol, Iași;** **e-mail: drumuri@ydaproiect.ro;** **Tel: 0332 420 680; CUI 33022684**				**Beneficiar:** **COMUNA ION NECULCE, JUDETUL IASI** — Proiect nr.: **Y72/2026**
				Titlu proiect: Reparații piste de biciclete în comuna Ion Neculce, județul Iași — Faza: **P.TH.+ C.S.+D.E.**
SPECIFICATIE	**NUME**	**SEMNATURA**	**Scara:** 1:500	
SEF PROIECT	ing. Manta Vasile-Bogdan			
PROIECTAT	ing. Patrar-Grigore Mirabela		**Data:** 2026	Titlu plansa: Plan de situatie proiectat — Plansa nr.: **PSP 04**
DESENAT	ing. Necula Filip			

SOCIETATEA YDA PROIECT CONSULTING S.R.L. RO33022684 J2014000605226 IAȘI - ROMANIA

proiect consulting

A3 (420 x 297)

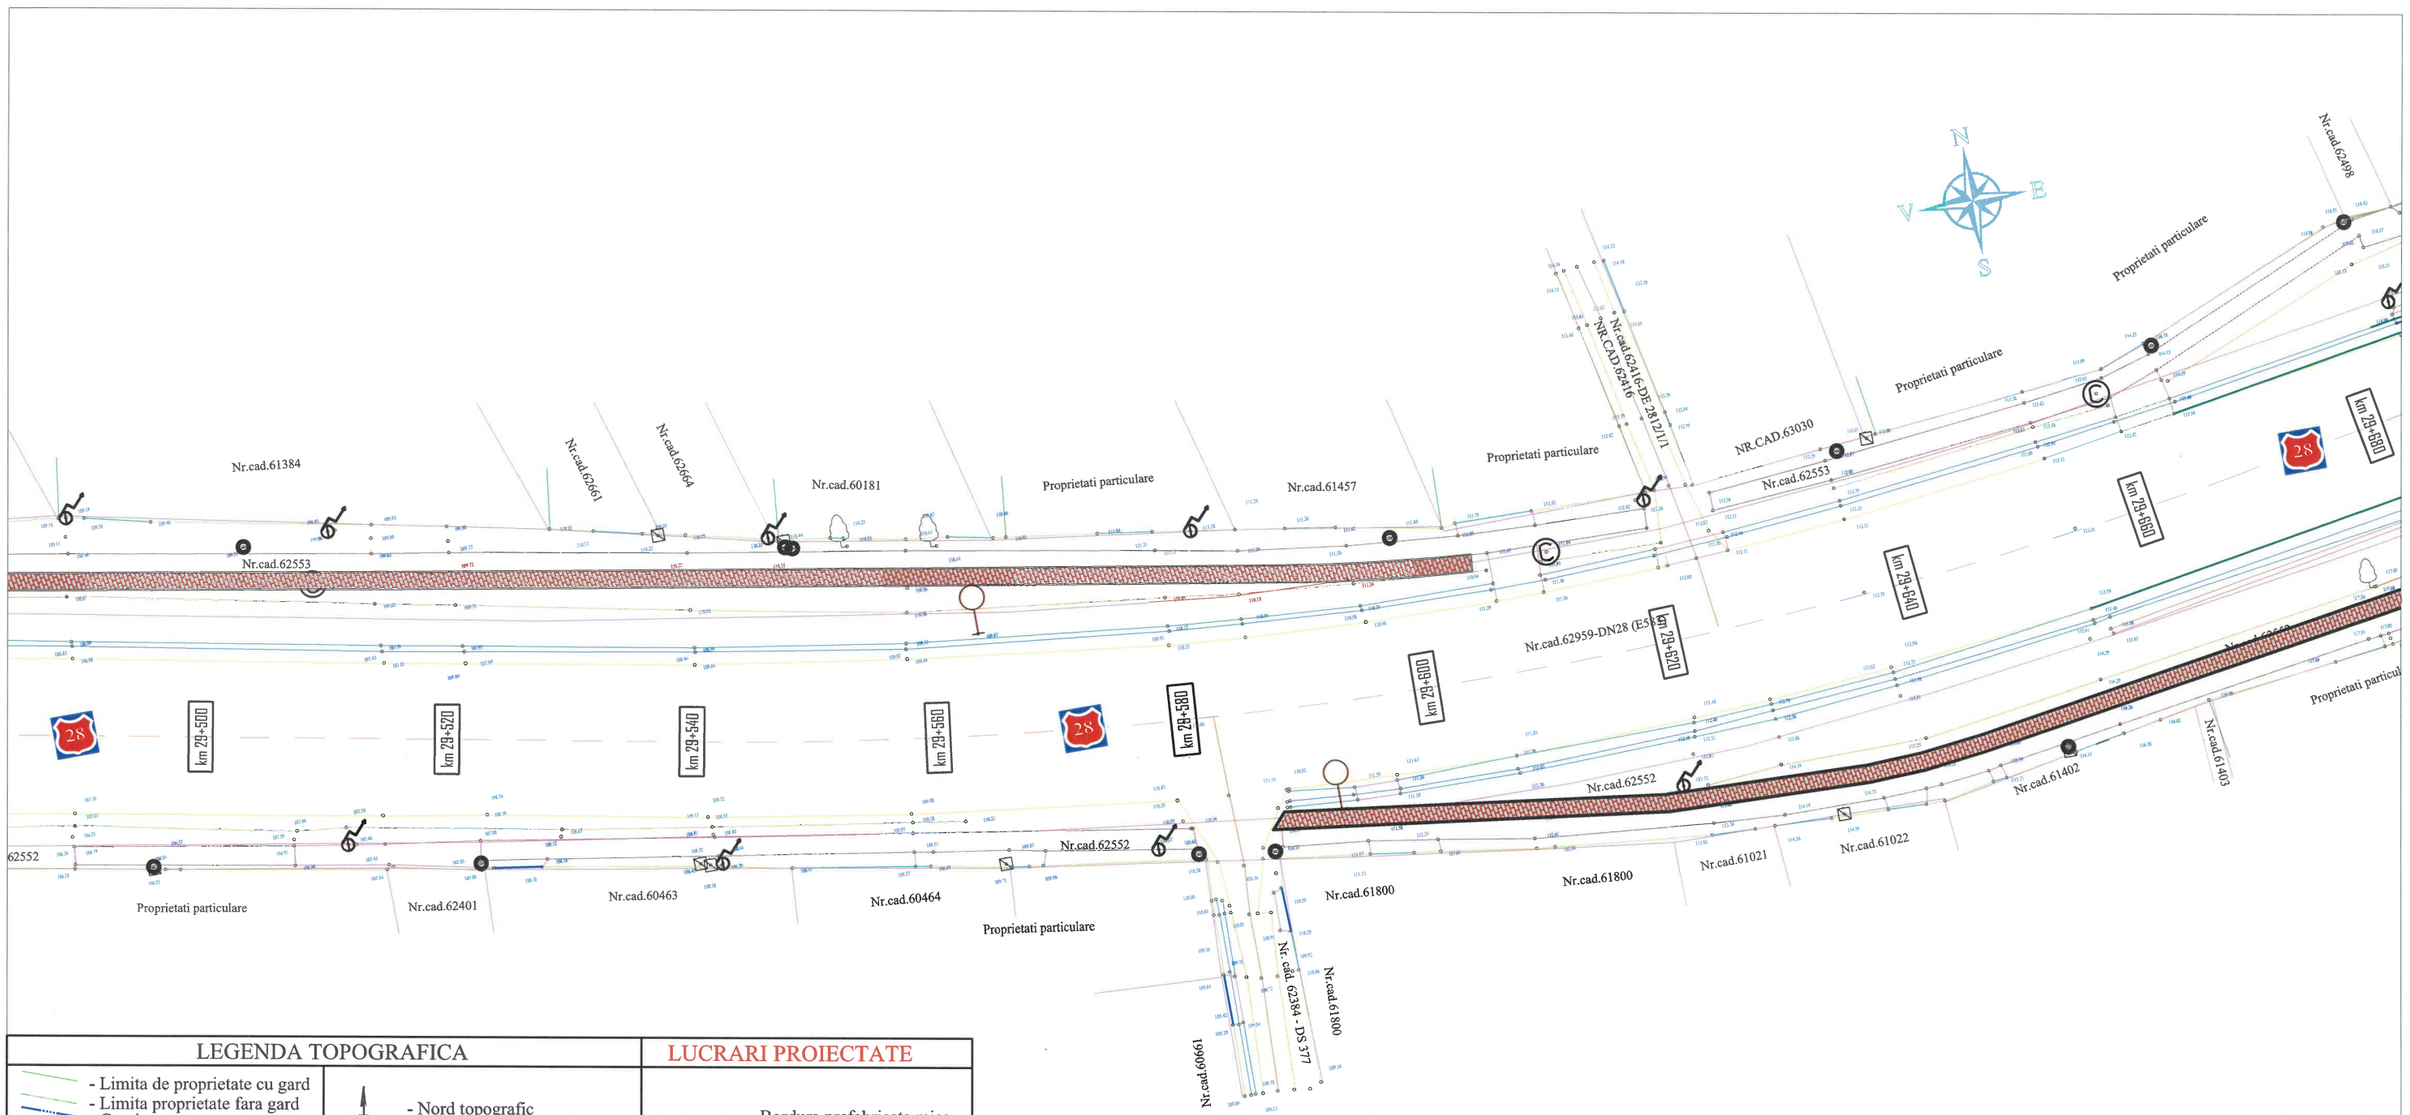

LEGENDA TOPOGRAFICA

- Limita de proprietate cu gard
- Limita proprietate fara gard
- Garaj
- Limita intre proprietati
- Limita UAT
- Limita intravilan/extravilan
- Limita Carte Funciara
- Drum asfalt
- Drum pietruit
- Drum betonat
- Drum pamant
- Ax drum
- Rigola betonata
- Rigola pamant
- Ax rigola
- Taluz
- Trotuar
- Banca
- Poarta
- Parapet drum
- Conducta apa
- Linie copaci
- Pod
- Podet din beton
- Platforma beton
- Constructii
- Scari
- Statie autobuz
- Zid beton
- Parcare


- Nord topografic
- F - Fantana
- CA - Camin Canal, apa,
- Cb - Camin bransament
- H - Hidrant
- Cos gunoi
- km x - Borna Kilometrica
- Copac
- Stalp telefonie lemn
- Stalp medie tensiune (20KV)
- Cutie racord electric
- Semn de circulatie
- Lampadar
- Stalp electric
- Transformator
- Panou localitate

LUCRARI PROIECTATE

- Bordura prefabricata mica (10x15x50 cm)
- -Pista proiectat

Verificator			A4, B2, D	Referat de verificare nr.:
VERIFICATOR/EXPERT	**NUME**	**SEMNATURA**	**CERINTA**	**REFERAT/EXPERTIZA NR./DATA**
PROIECTANT : **S.C. YDA PROIECT CONSULTING S.R.L. Iasi** **Str. Toma Cozma nr. 7B-9, demisol, Iași;** **e-mail: drumuri@ydaproiect.ro;** **Tel: 0332 420 680; CUI 33022684**		SOCIETATEA RO33022684 YDA PROIECT CONSULTING S.R.L. J2014000605226 IAȘI - ROMANIA	proiect consulting	**Beneficiar:** **COMUNA ION NECULCE, JUDETUL IASI** — Proiect nr.: **Y72/2026**
SPECIFICATIE	**NUME**	**SEMNATURA**	**Scara:** 1:500	**Titlu proiect:** Reparații piste de biciclete în comuna Ion Neculce, județul Iași — Faza: **P.TH.+ C.S.+D.E.**
SEF PROIECT	ing. Manta Vasile-Bogdan			
PROIECTAT	ing. Patrar-Grigore Mirabela		**Data:** 2026	Titlu plansa: Plan de situatie proiectat — Plansa nr.: **PSP 05**
DESENAT	ing. Necula Filip			

A3 (420 x 297)

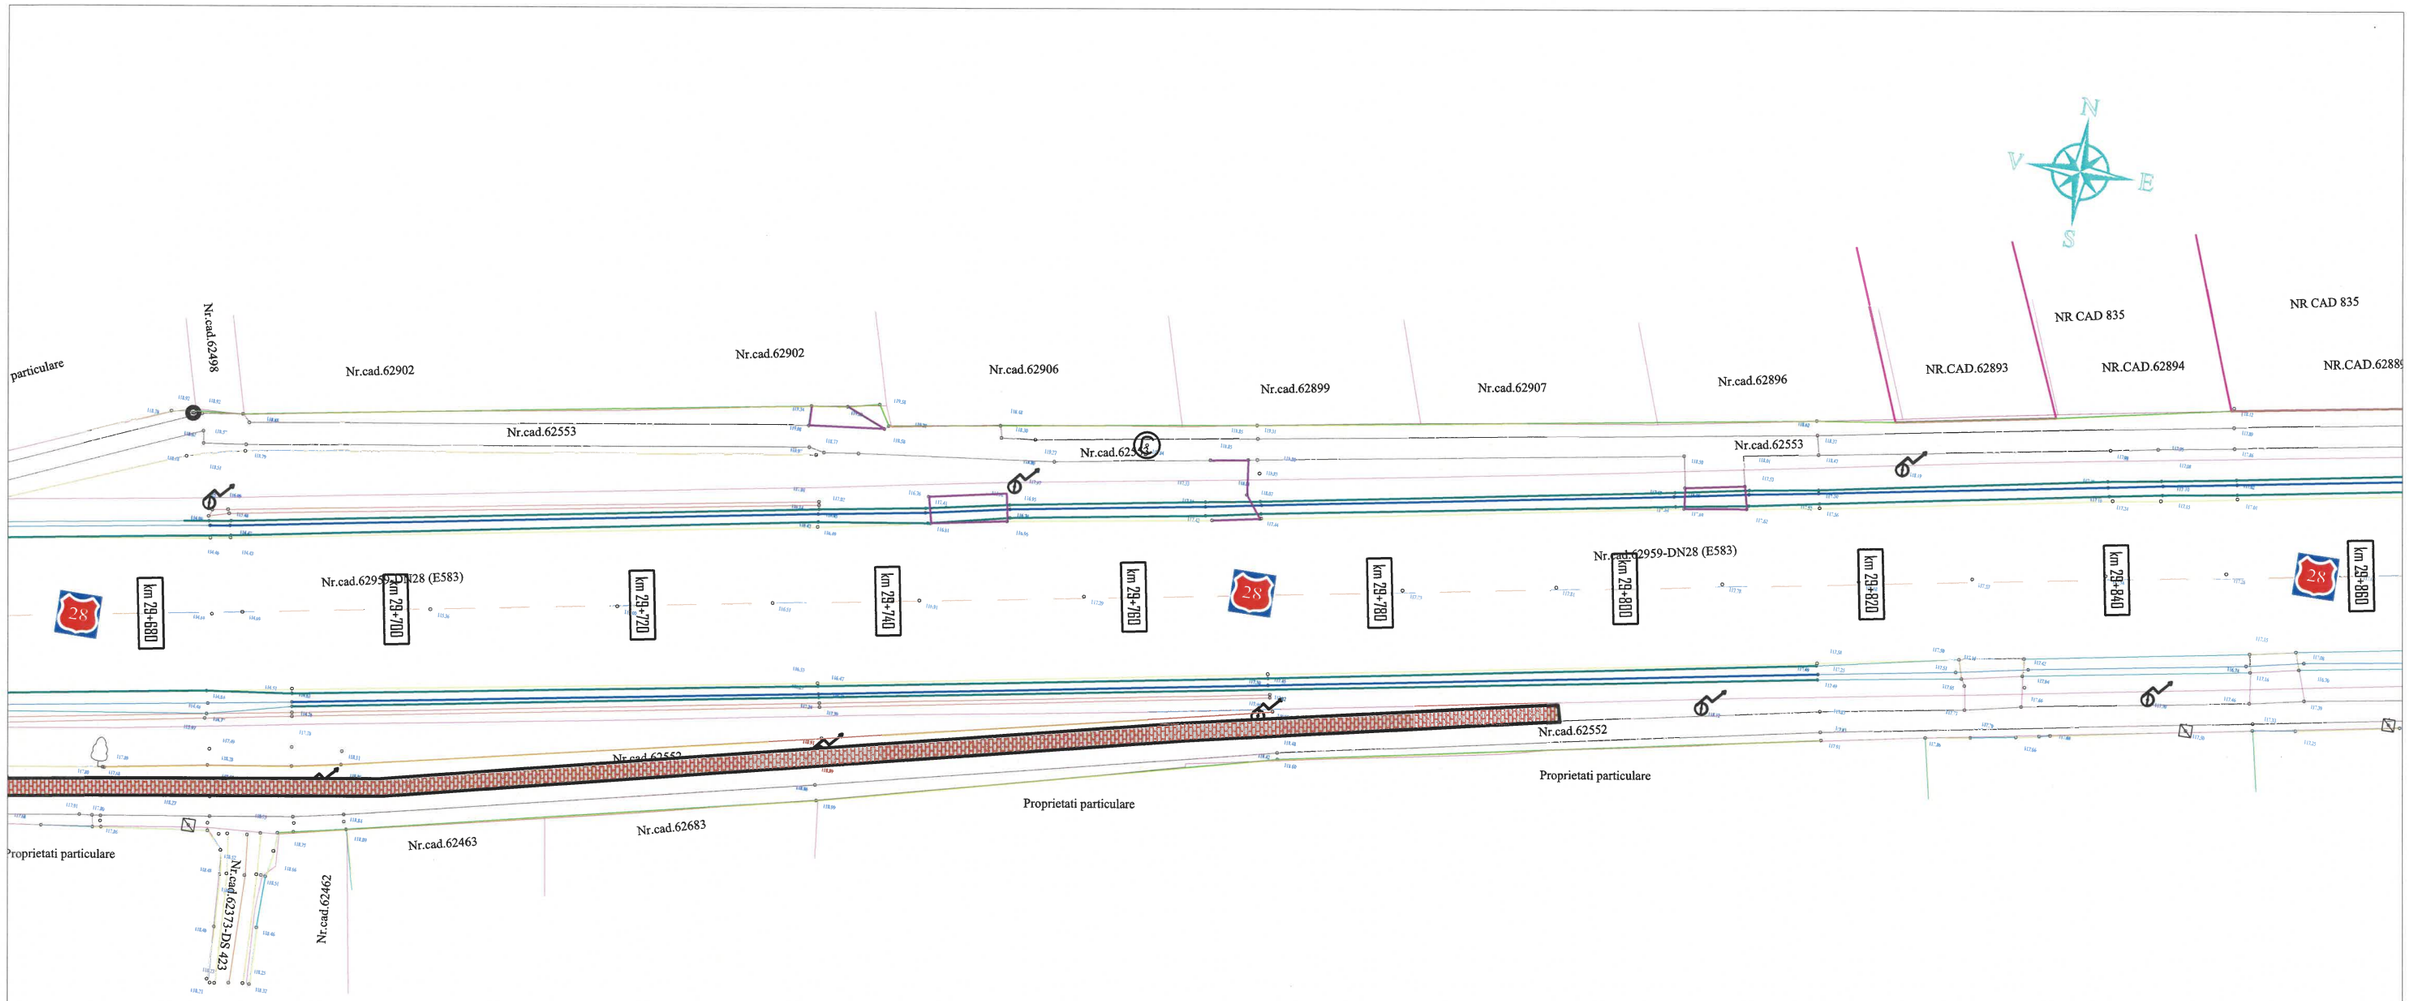

LEGENDA TOPOGRAFICA

- Limita de proprietate cu gard
- Limita proprietate fara gard
- Garaj
- Limita intre proprietati
- Limita UAT
- Limita intravilan/extravilan
- Limita Carte Funciara
- Drum asfalt
- Drum pietruit
- Drum betonat
- Drum pamant
- Ax drum
- Rigola betonata
- Rigola pamant
- Ax rigola
- Taluz
- Trotuar
- Banca
- Poarta
- Parapet drum
- Conducta apa
- Linie copaci
- Pod
- Podet din beton
- Platforma beton
- Constructii
- Scari
- Statie autobuz
- Zid beton
- Parcare

- Nord topografic
- Fantana
- Camin Canal, apa,
- Camin bransament
- Hidrant
- Cos gunoi
- Borna Kilometrica
- Copac
- Stalp telefonie lemn
- Stalp medie tensiune (20KV)
- Cutie racord electric
- Semn de circulatie
- Lampadar
- Stalp electric
- Transformator
- Panou localitate

LUCRARI PROIECTATE


- Bordura prefabricata mica (10x15x50 cm)
- -Pista proiectat

Verificator			A4, B2, D	Referat de verificare nr.:
VERIFICATOR/EXPERT	**NUME**	**SEMNATURA**	**CERINTA**	**REFERAT/EXPERTIZA NR./DATA**
PROIECTANT : **S.C. YDA PROIECT CONSULTING S.R.L. Iasi** **Str. Toma Cozma nr. 7B-9, demisol, Iasi;** **e-mail: drumuri@ydaproiect.ro;** **Tel: 0332 420 680; CUI 33022684**				**Beneficiar:** **COMUNA ION NECULCE, JUDETUL IASI** — Proiect nr.: **Y72/2026**
				Titlu proiect: Reparații piste de biciclete în comuna Ion Neculce, județul Iași — Faza: **P.TH.+ C.S.+D.E.**
SPECIFICATIE	**NUME**	**SEMNATURA**	**Scara:** 1:500	
SEF PROIECT	ing. Manta Vasile-Bogdan			
PROIECTAT	ing. Patrar-Grigore Mirabela		**Data:** 2026	Titlu plansa: Plan de situatie proiectat — Plansa nr.: **PSP 06**
DESENAT	ing. Necula Filip			

SOCIETATEA YDA PROIECT CONSULTING S.R.L. RO33022684 J2014000605228 IAȘI - ROMÂNIA

proiect consulting

A3 (420 x 297)

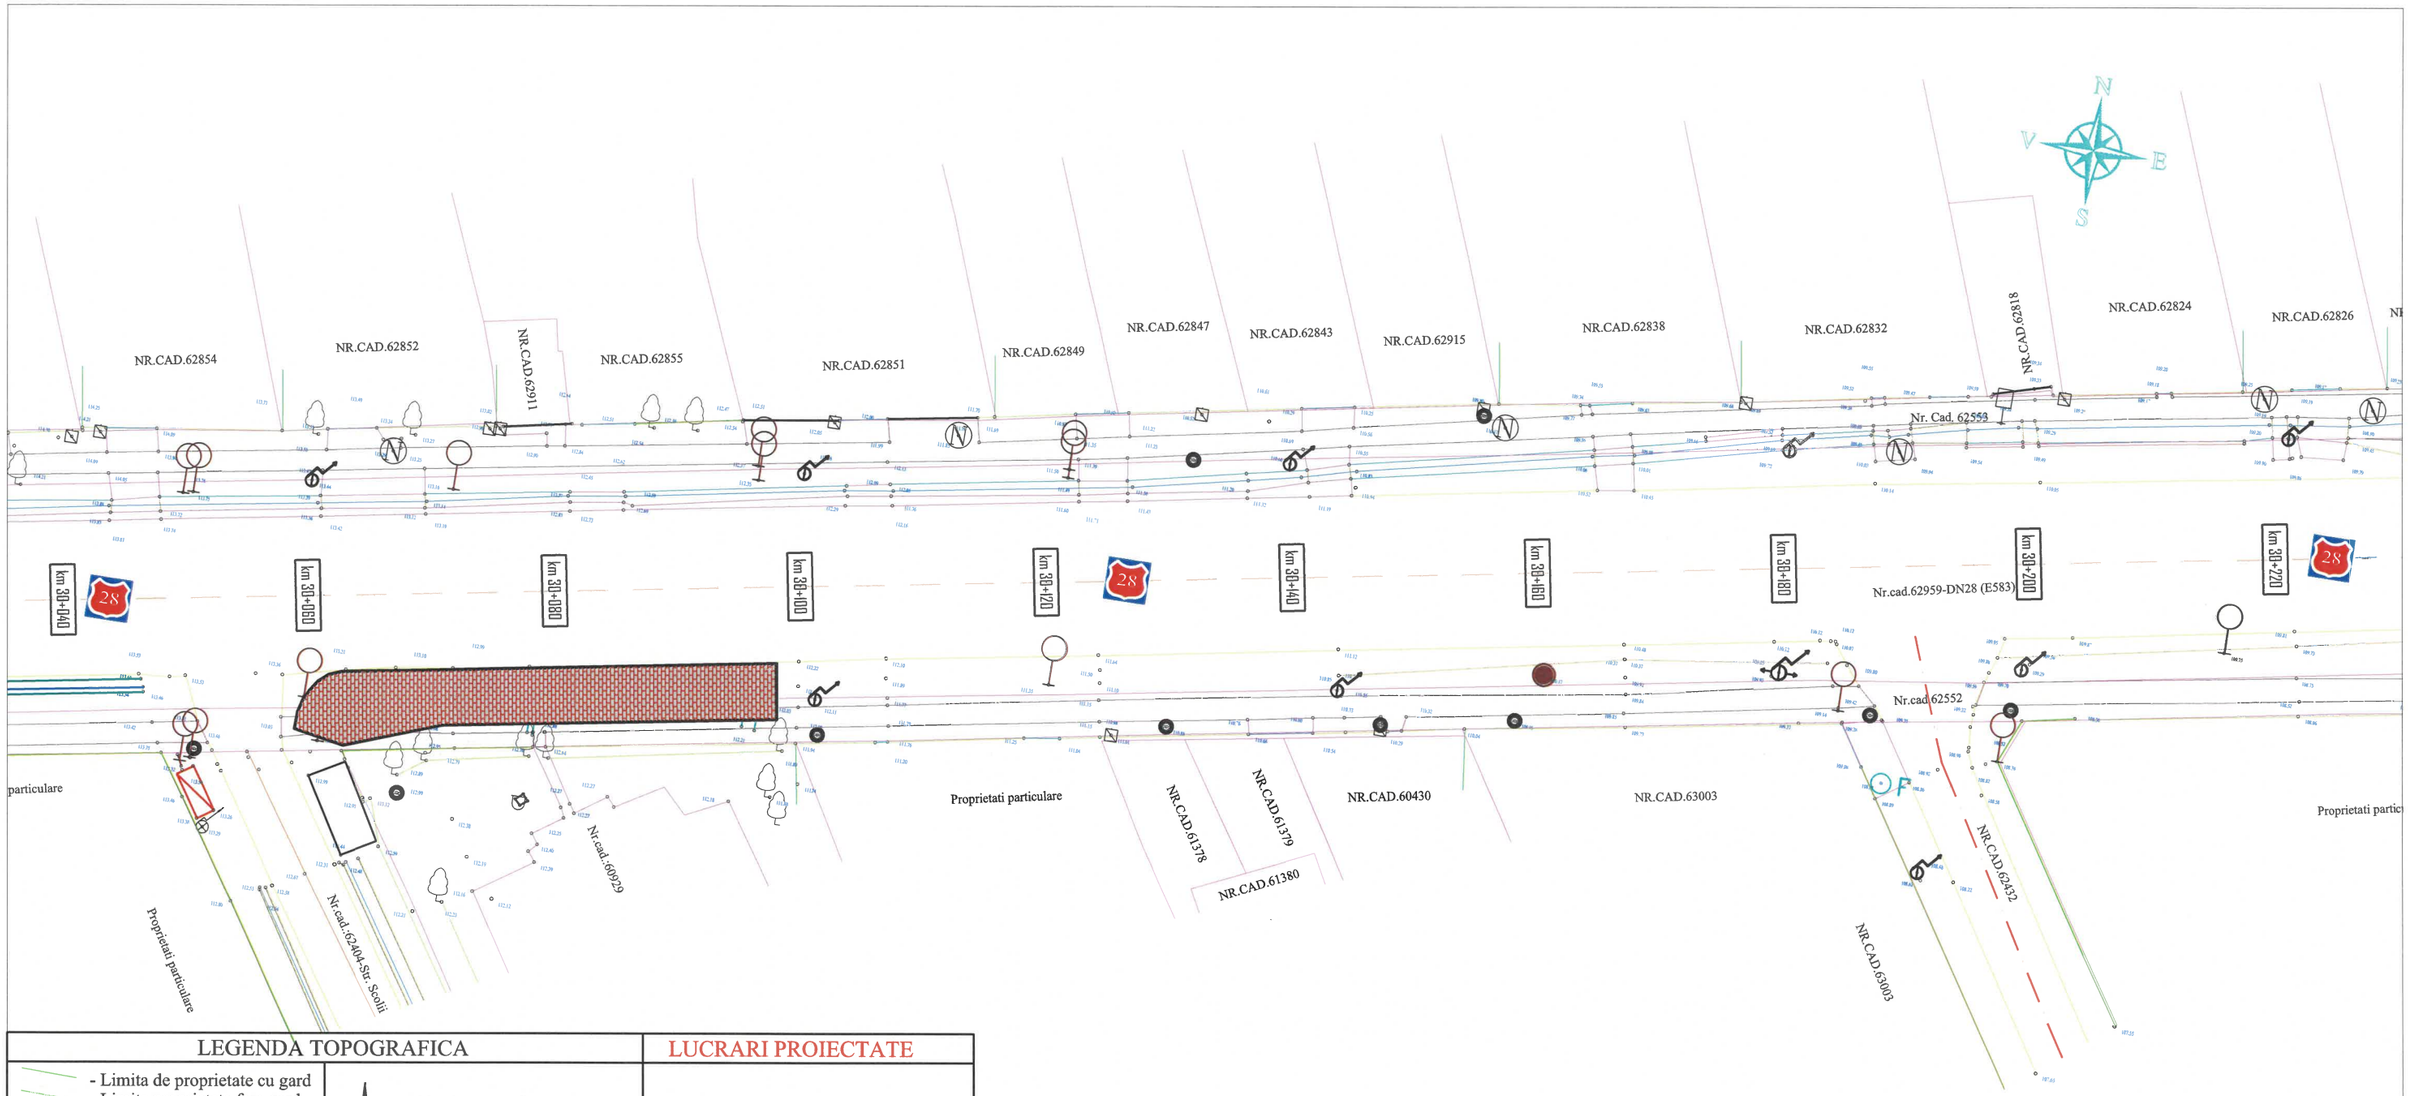

LEGENDA TOPOGRAFICA

- Limita de proprietate cu gard
- Limita proprietate fara gard
- Garaj
- Limita intre proprietati
- Limita UAT
- Limita intravilan/extravilan
- Limita Carte Funciara
- Drum asfalt
- Drum pietruit
- Drum betonat
- Drum pamant
- Ax drum
- Rigola betonata
- Rigola pamant
- Ax rigola
- Taluz
- Trotuar
- Banca
- Poarta
- Parapet drum
- Conducta apa
- Linie copaci
- Pod
- Podet din beton
- Platforma beton
- Constructii
- Scari
- Statie autobuz
- Zid beton
- Parcare

- Nord topografic
- Fantana
- Camin Canal, apa,
- Camin bransament
- Hidrant
- Cos gunoi
- Borna Kilometrica
- Copac
- Stalp telefonie lemn
- Stalp medie tensiune (20KV)
- Cutie racord electric
- Semn de circulatie
- Lampadar
- Stalp electric
- Transformator
- Panou localitate

LUCRARI PROIECTATE


- Bordura prefabricata mica (10x15x50 cm)
- -Pista proiectat

Verificator			A4, B2, D	Referat de verificare nr.:
VERIFICATOR/EXPERT	**NUME**	**SEMNATURA**	**CERINTA**	**REFERAT/EXPERTIZA NR./DATA**
PROIECTANT : **S.C. YDA PROIECT CONSULTING S.R.L. Iasi** **Str. Toma Cozma nr. 7B-9, demisol, Iasi;** **e-mail: drumuri@ydaproiect.ro;** **Tel: 0332 420 680; CUI 33022684**				**Beneficiar:** **COMUNA ION NECULCE, JUDETUL IASI** — Proiect nr.: **Y72/2026**
				Titlu proiect: Reparații piste de biciclete în comuna Ion Neculce, județul Iași — Faza: **P.TH.+ C.S.+D.E.**
SPECIFICATIE	**NUME**	**SEMNATURA**	**Scara:** 1:500	
SEF PROIECT	ing. Manta Vasile-Bogdan			
PROIECTAT	ing. Patrar-Grigore Mirabela		**Data:** 2026	Titlu plansa: Plan de situatie proiectat — Plansa nr.: **PSP 07**
DESENAT	ing. Necula Filip			

SOCIETATEA YDA PROIECT CONSULTING S.R.L. RO33022684 J2014000605226 IASI - ROMANIA

proiect consulting

A3 (420 x 297)

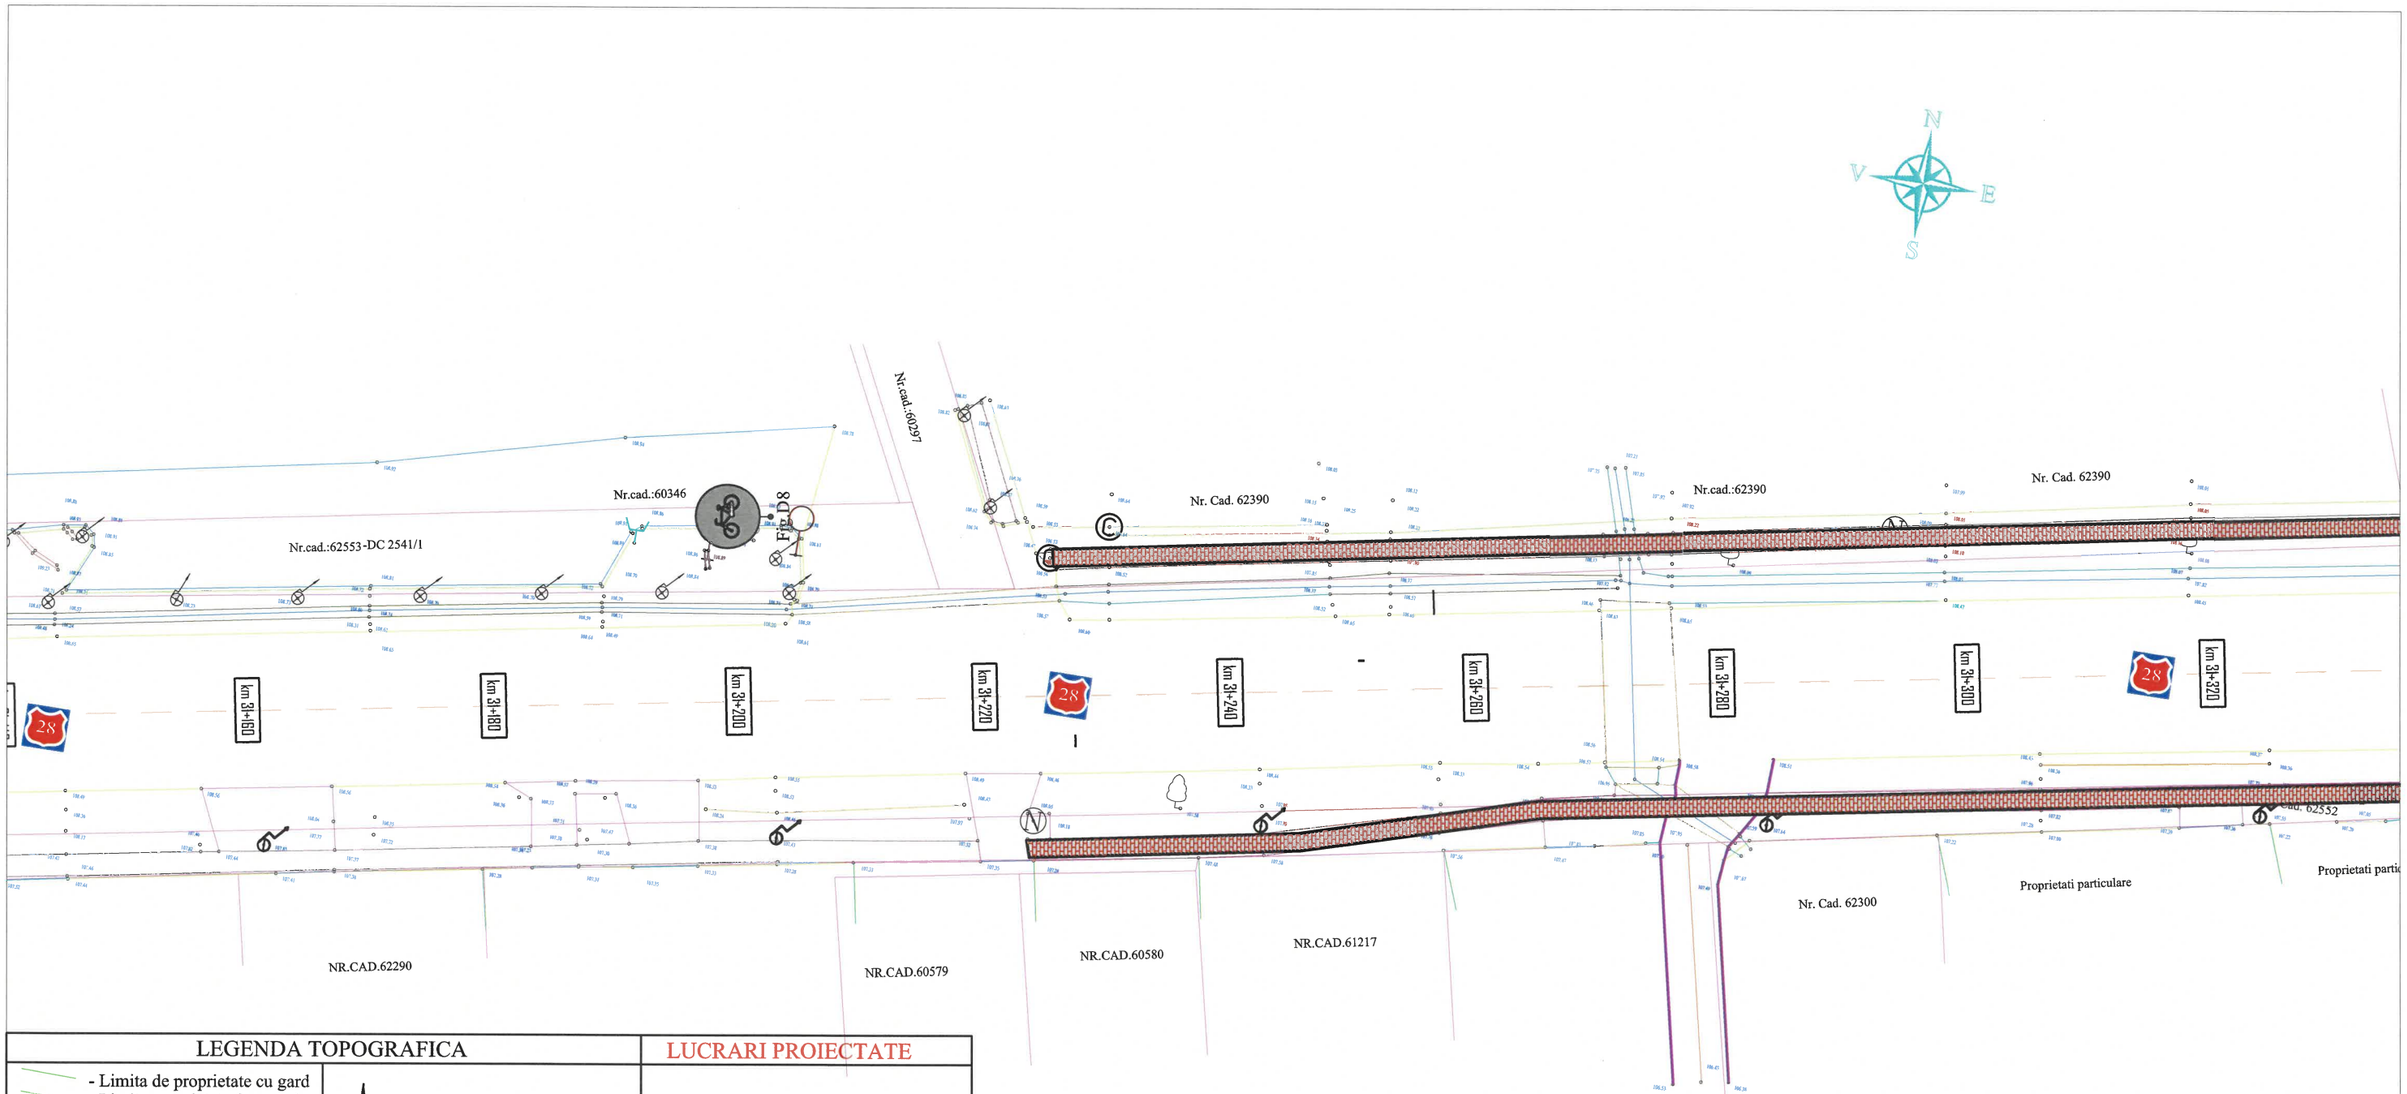

LEGENDA TOPOGRAFICA

- Limita de proprietate cu gard
- Limita proprietate fara gard
- Garaj
- Limita intre proprietati
- Limita UAT
- Limita intravilan/extravilan
- Limita Carte Funciara
- Drum asfalt
- Drum pietruit
- Drum betonat
- Drum pamant
- Ax drum
- Rigola betonata
- Rigola pamant
- Ax rigola
- Taluz
- Trotuar
- Banca
- Poarta
- Parapet drum
- Conducta apa
- Linie copaci
- Pod
- Podet din beton
- Platforma beton
- Constructii
- Scari
- Statie autobuz
- Zid beton
- Parcare

- Nord topografic
- Fantana
- Camin Canal, apa,
- Camin bransament
- Hidrant
- Cos gunoi
- Borna Kilometrica
- Copac
- Stalp telefonie lemn
- Stalp medie tensiune (20KV)
- Cutie racord electric
- Semn de circulatie
- Lampadar
- Stalp electric
- Transformator
- Panou localitate

LUCRARI PROIECTATE


- Bordura prefabricata mica (10x15x50 cm)
- Pista proiectat

Verificator			A4, B2, D	Referat de verificare nr.:
VERIFICATOR/EXPERT	**NUME**	**SEMNATURA**	**CERINTA**	**REFERAT/EXPERTIZA NR./DATA**
PROIECTANT : **S.C. YDA PROIECT CONSULTING S.R.L. Iasi** **Str. Toma Cozma nr. 7B-9, demisol, Iași;** **e-mail: drumuri@ydaproiect.ro;** **Tel: 0332 420 680; CUI 33022684**				**Beneficiar:** **COMUNA ION NECULCE, JUDETUL IASI** — Proiect nr.: **Y72/2026**
				Titlu proiect: Reparații piste de biciclete în comuna Ion Neculce, județul Iași — Faza: **P.TH.+ C.S.+D.E.**
SPECIFICATIE	**NUME**	**SEMNATURA**	**Scara:** 1:500	
SEF PROIECT	ing. Manta Vasile-Bogdan			
PROIECTAT	ing. Patrar-Grigore Mirabela		**Data:** 2026	Titlu plansa: Plan de situatie proiectat — Plansa nr.: **PSP 08**
DESENAT	ing. Necula Filip			

SOCIETATEA YDA PROIECT CONSULTING S.R.L. IAȘI · ROMANIA RO33022684 J2014000605226

proiect consulting

A3 (420 x 297)

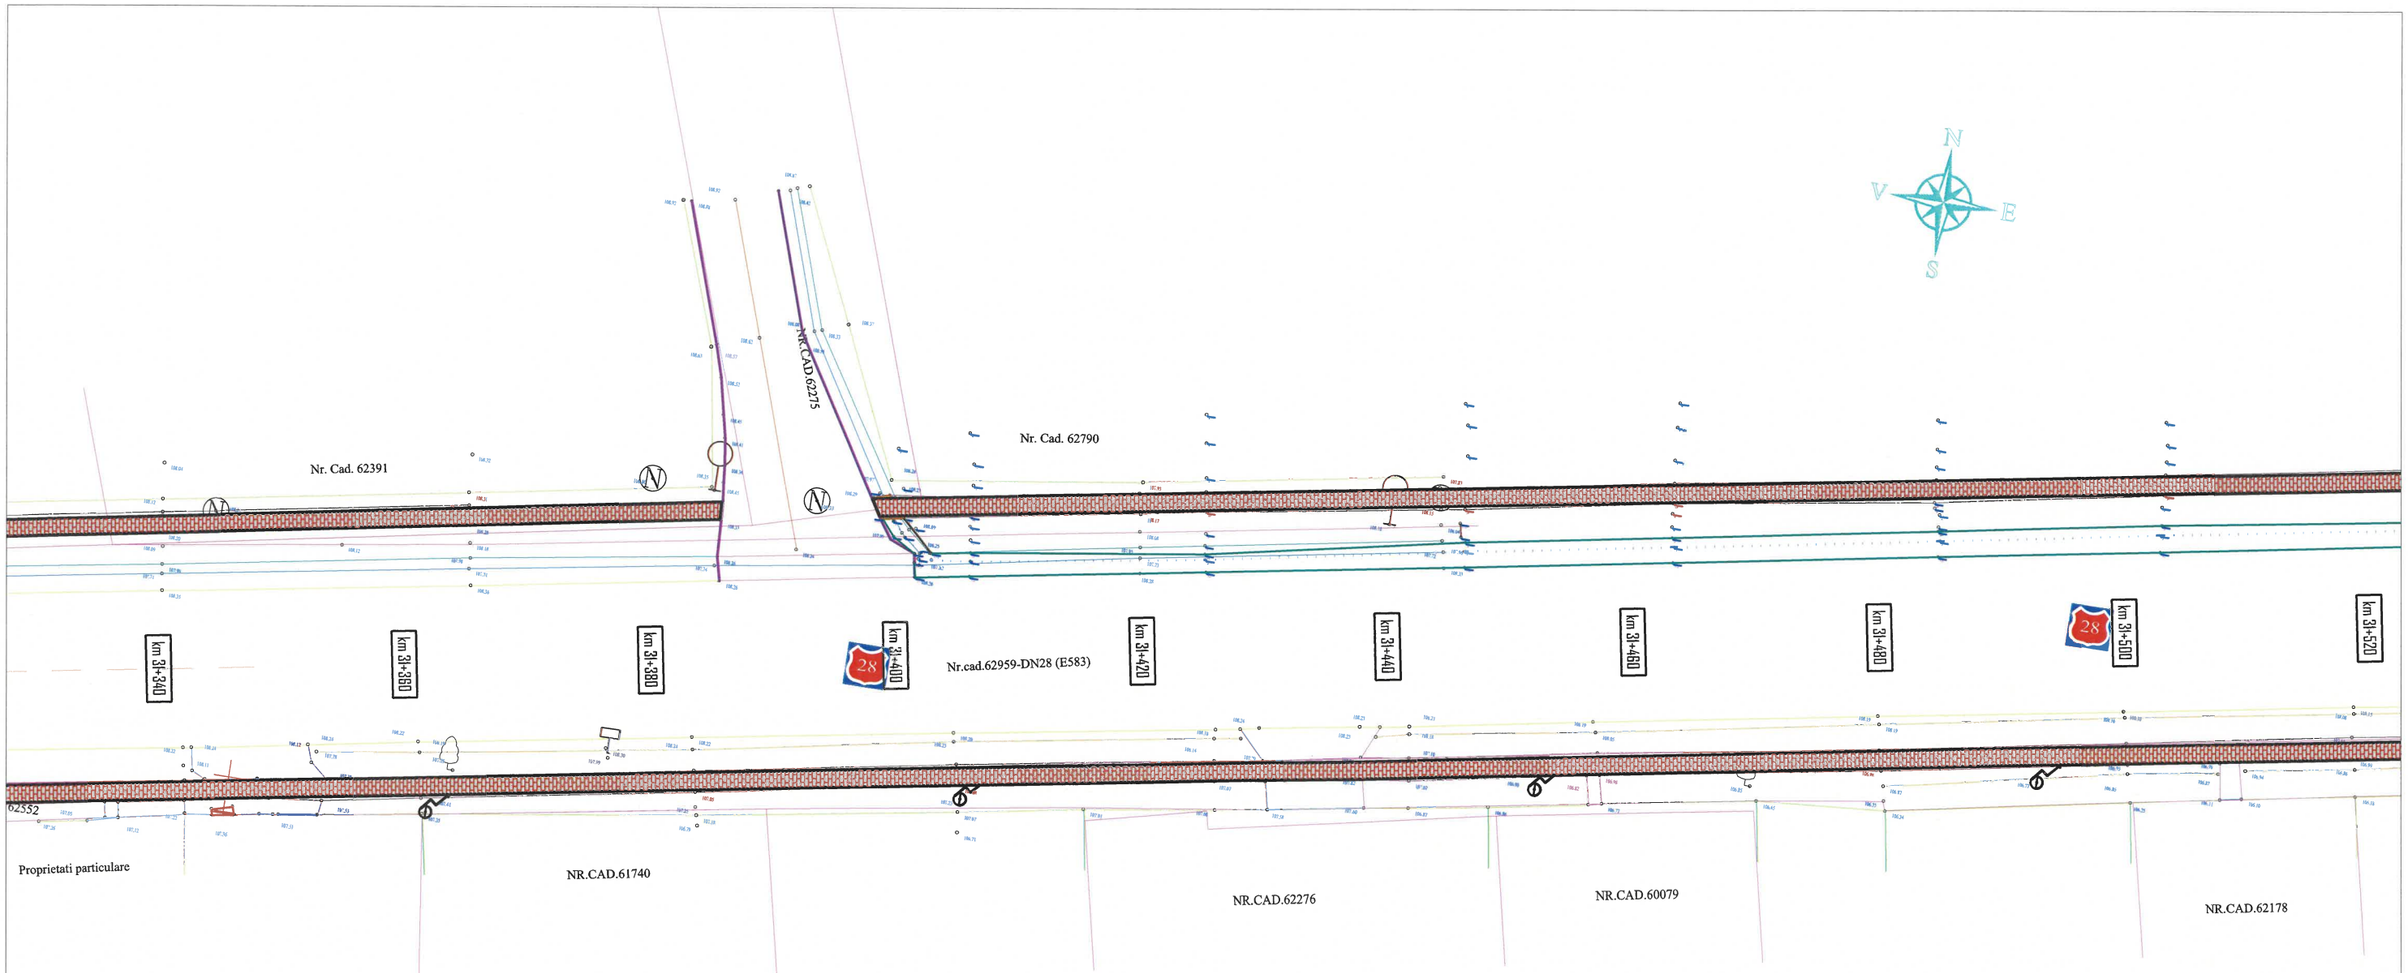

LEGENDA TOPOGRAFICA

- Limita de proprietate cu gard
- Limita proprietate fara gard
- Garaj
- Limita intre proprietati
- Limita UAT
- Limita intravilan/extravilan
- Limita Carte Funciara
- Drum asfalt
- Drum pietruit
- Drum betonat
- Drum pamant
- Ax drum
- Rigola betonata
- Rigola pamant
- Ax rigola
- Taluz
- Trotuar
- Banca
- Poarta
- Parapet drum
- Conducta apa
- Linie copaci
- Pod
- Podet din beton
- Platforma beton
- Constructii
- Scari
- Statie autobuz
- Zid beton
- Parcare

- Nord topografic
- Fantana
- Camin Canal, apa,
- Camin bransament
- Hidrant
- Cos gunoi
- Borna Kilometrica
- Copac
- Stalp telefonie lemn
- Stalp medie tensiune (20KV)
- Cutie racord electric
- Semn de circulatie
- Lampadar
- Stalp electric
- Transformator
- Panou localitate

LUCRARI PROIECTATE


- Bordura prefabricata mica (10x15x50 cm)
- -Pista proiectat

Verificator			A4, B2, D	Referat de verificare nr.:
VERIFICATOR/EXPERT	**NUME**	**SEMNATURA**	**CERINTA**	**REFERAT/EXPERTIZA NR./DATA**
PROIECTANT : **S.C. YDA PROIECT CONSULTING S.R.L. Iasi** **Str. Toma Cozma nr. 7B-9, demisol, Iasi;** **e-mail: drumuri@ydaproiect.ro;** **Tel: 0332 420 680; CUI 33022684**				**Beneficiar:** **COMUNA ION NECULCE, JUDETUL IASI** — Proiect nr.: **Y72/2026**
				Titlu proiect: Reparații piste de biciclete în comuna Ion Neculce, județul Iași — Faza: **P.TH.+ C.S.+D.E.**
SPECIFICATIE	**NUME**	**SEMNATURA**	**Scara:** 1:500	
SEF PROIECT	ing. Manta Vasile-Bogdan			
PROIECTAT	ing. Patrar-Grigore Mirabela		**Data:** 2026	Titlu plansa: Plan de situatie proiectat — Plansa nr.: **PSP 09**
DESENAT	ing. Necula Filip			

SOCIETATEA R033022684 YDA PROIECT CONSULTING S.R.L. J2014000605226 IASI - ROMANIA

proiect consulting

A3 (420 x 297)

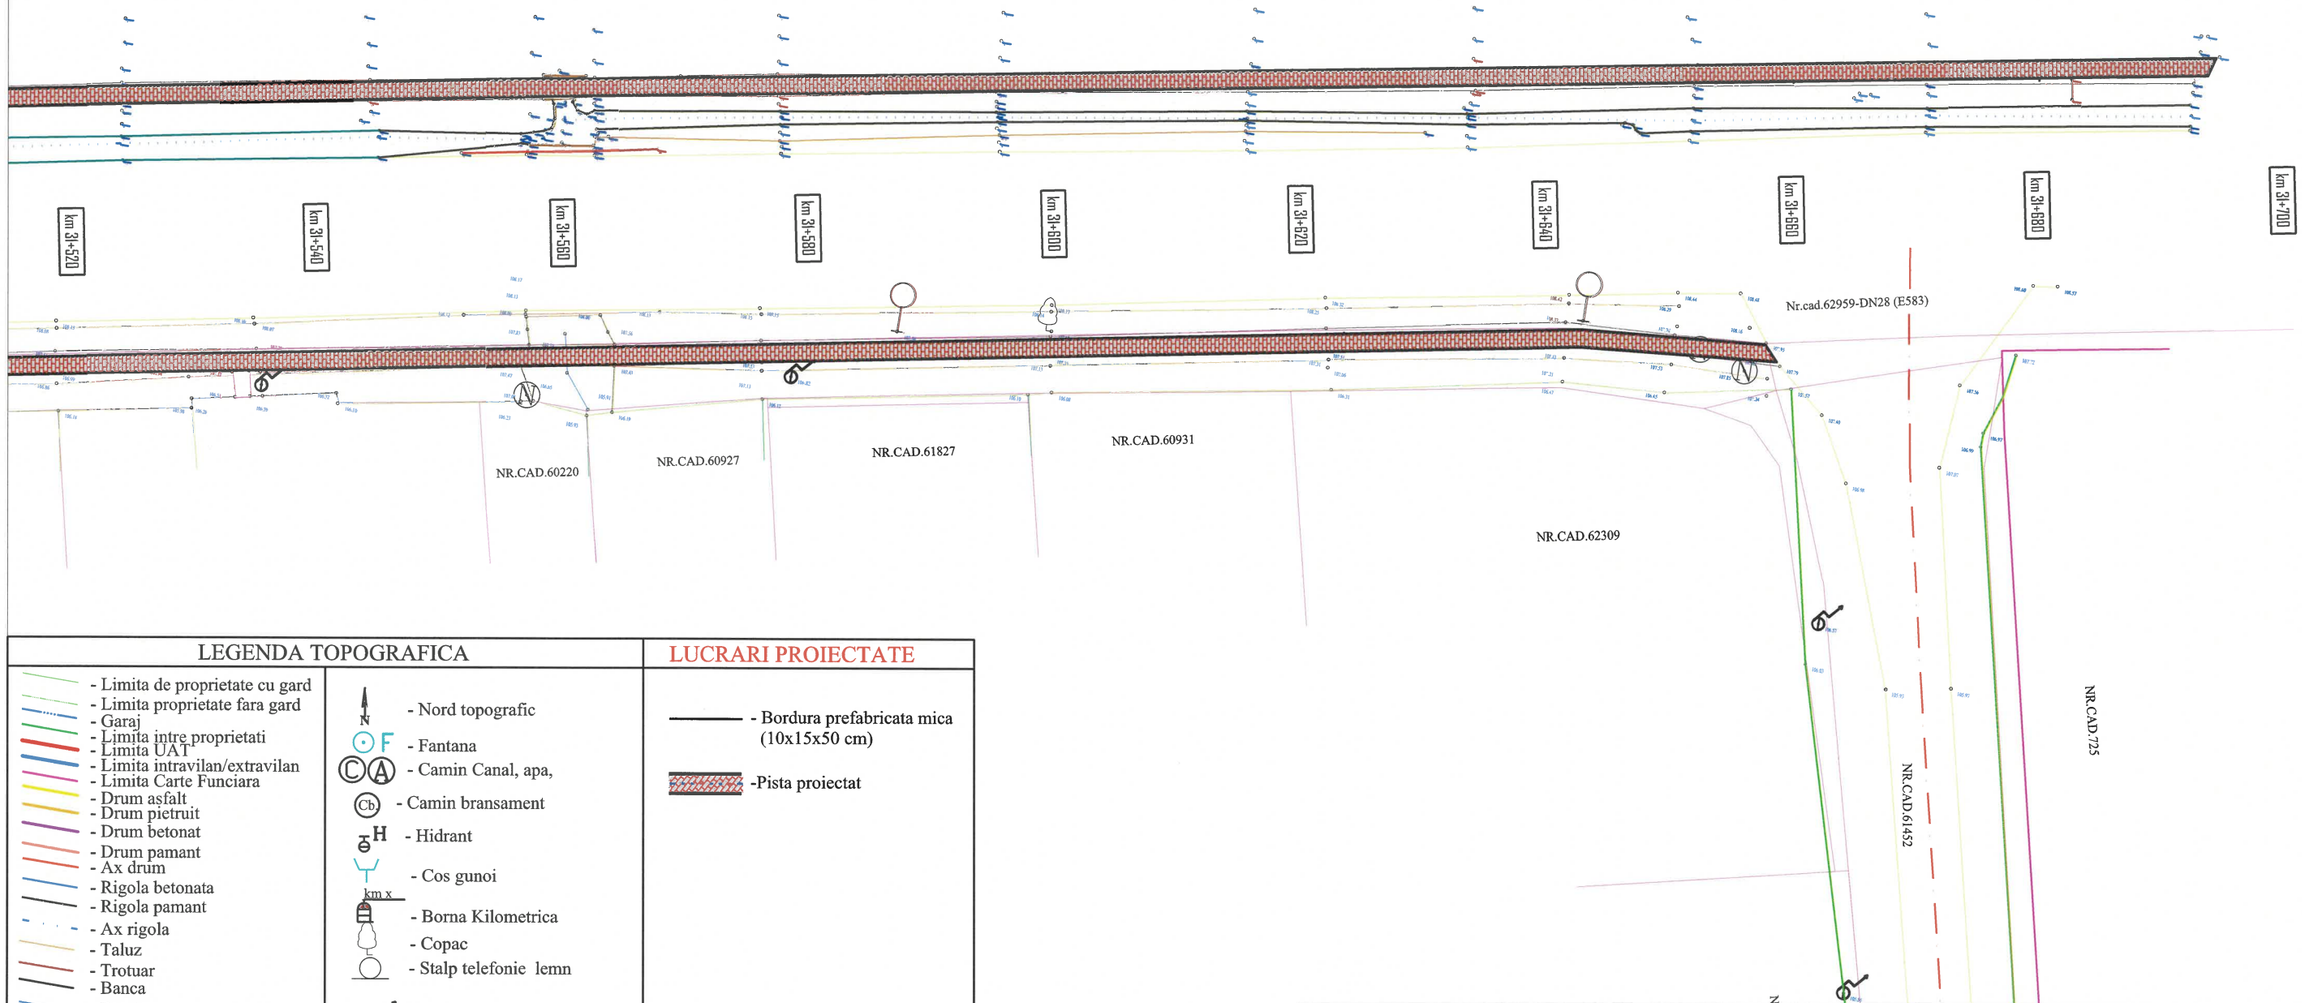

LEGENDA TOPOGRAFICA

- Limita de proprietate cu gard
- Limita proprietate fara gard
- Garaj
- Limita intre proprietati
- Limita UAT
- Limita intravilan/extravilan
- Limita Carte Funciara
- Drum asfalt
- Drum pietruit
- Drum betonat
- Drum pamant
- Ax drum
- Rigola betonata
- Rigola pamant
- Ax rigola
- Taluz
- Trotuar
- Banca
- Poarta
- Parapet drum
- Conducta apa
- Linie copaci
- Pod
- Podet din beton
- Platforma beton
- Constructii
- Scari
- Statie autobuz
- Zid beton
- Parcare

- Nord topografic
- F - Fantana
- CA - Camin Canal, apa,
- Cb - Camin bransament
- H - Hidrant
- Cos gunoi
- km x - Borna Kilometrica
- Copac
- Stalp telefonie lemn
- Stalp medie tensiune (20KV)
- Cutie racord electric
- Semn de circulatie
- Lampadar
- Stalp electric
- Transformator
- Panou localitate

LUCRARI PROIECTATE

- Bordura prefabricata mica (10x15x50 cm)
- -Pista proiectat

Verificator			A4, B2, D	Referat de verificare nr.:
VERIFICATOR/EXPERT	**NUME**	**SEMNATURA**	**CERINTA**	**REFERAT/EXPERTIZA NR./DATA**
PROIECTANT : **S.C. YDA PROIECT CONSULTING S.R.L. Iasi** **Str. Toma Cozma nr. 7B-9, demisol, Iasi;** **e-mail: drumuri@ydaproiect.ro;** **Tel: 0332 420 680; CUI 33022684**		SOCIETATEA RO33022684 YDA PROIECT CONSULTING S.R.L. J2014000605226 IAȘI - ROMÂNIA	proiect consulting	**Beneficiar:** **COMUNA ION NECULCE, JUDETUL IASI** — Proiect nr.: **Y72/2026**
				Titlu proiect: Reparații piste de biciclete în comuna Ion Neculce, județul Iași — Faza: **P.TH.+ C.S.+D.E.**
SPECIFICATIE	**NUME**	**SEMNATURA**	**Scara:** 1:500	
SEF PROIECT	ing. Manta Vasile-Bogdan			
PROIECTAT	ing. Patrar-Grigore Mirabela		**Data:** 2026	Titlu plansa: Plan de situatie proiectat — Plansa nr.: **PSP 10**
DESENAT	ing. Necula Filip			

A3 (420 x 297)